



SECCIÓN CALZADA SOBRE CARRETERA EXISTENTE

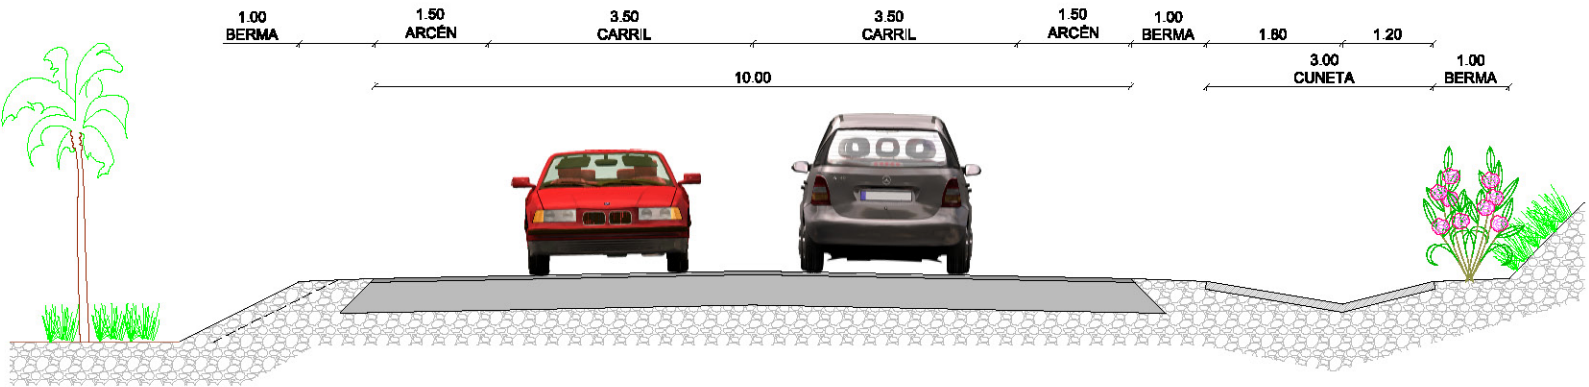

SECCIÓN CALZADA EN VARIANTE DE NUEVA CONSTRUCCIÓN

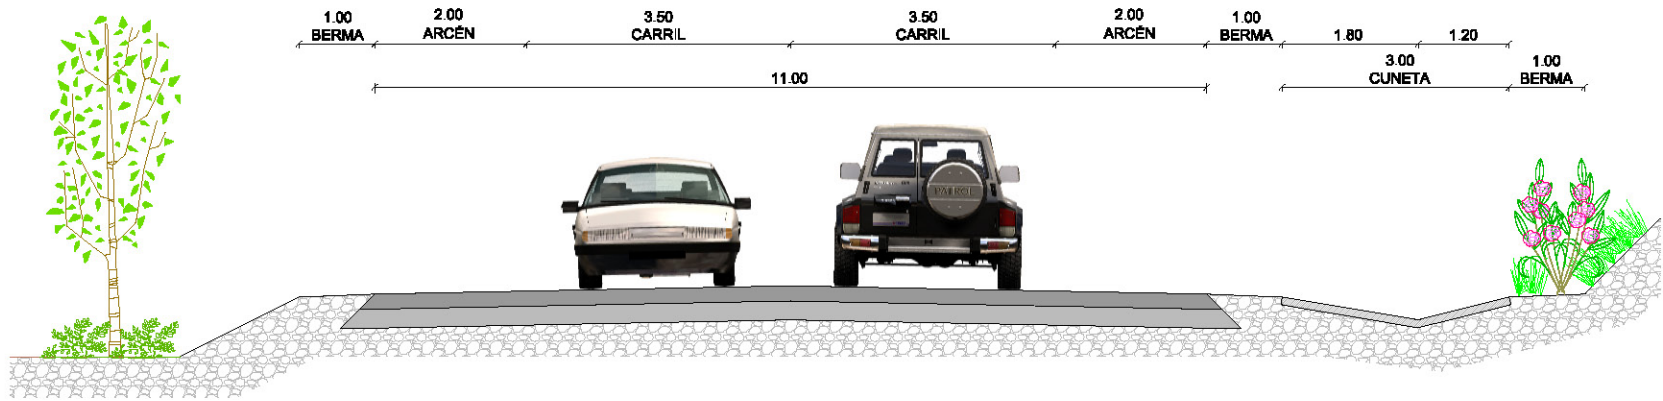

SECCIÓN PROPUESTA EN FUTURO DESDOBLAMIENTO DE CALZADA

