


SITUACIÓN DE LAS OBRAS

ESCALA 1:200.000

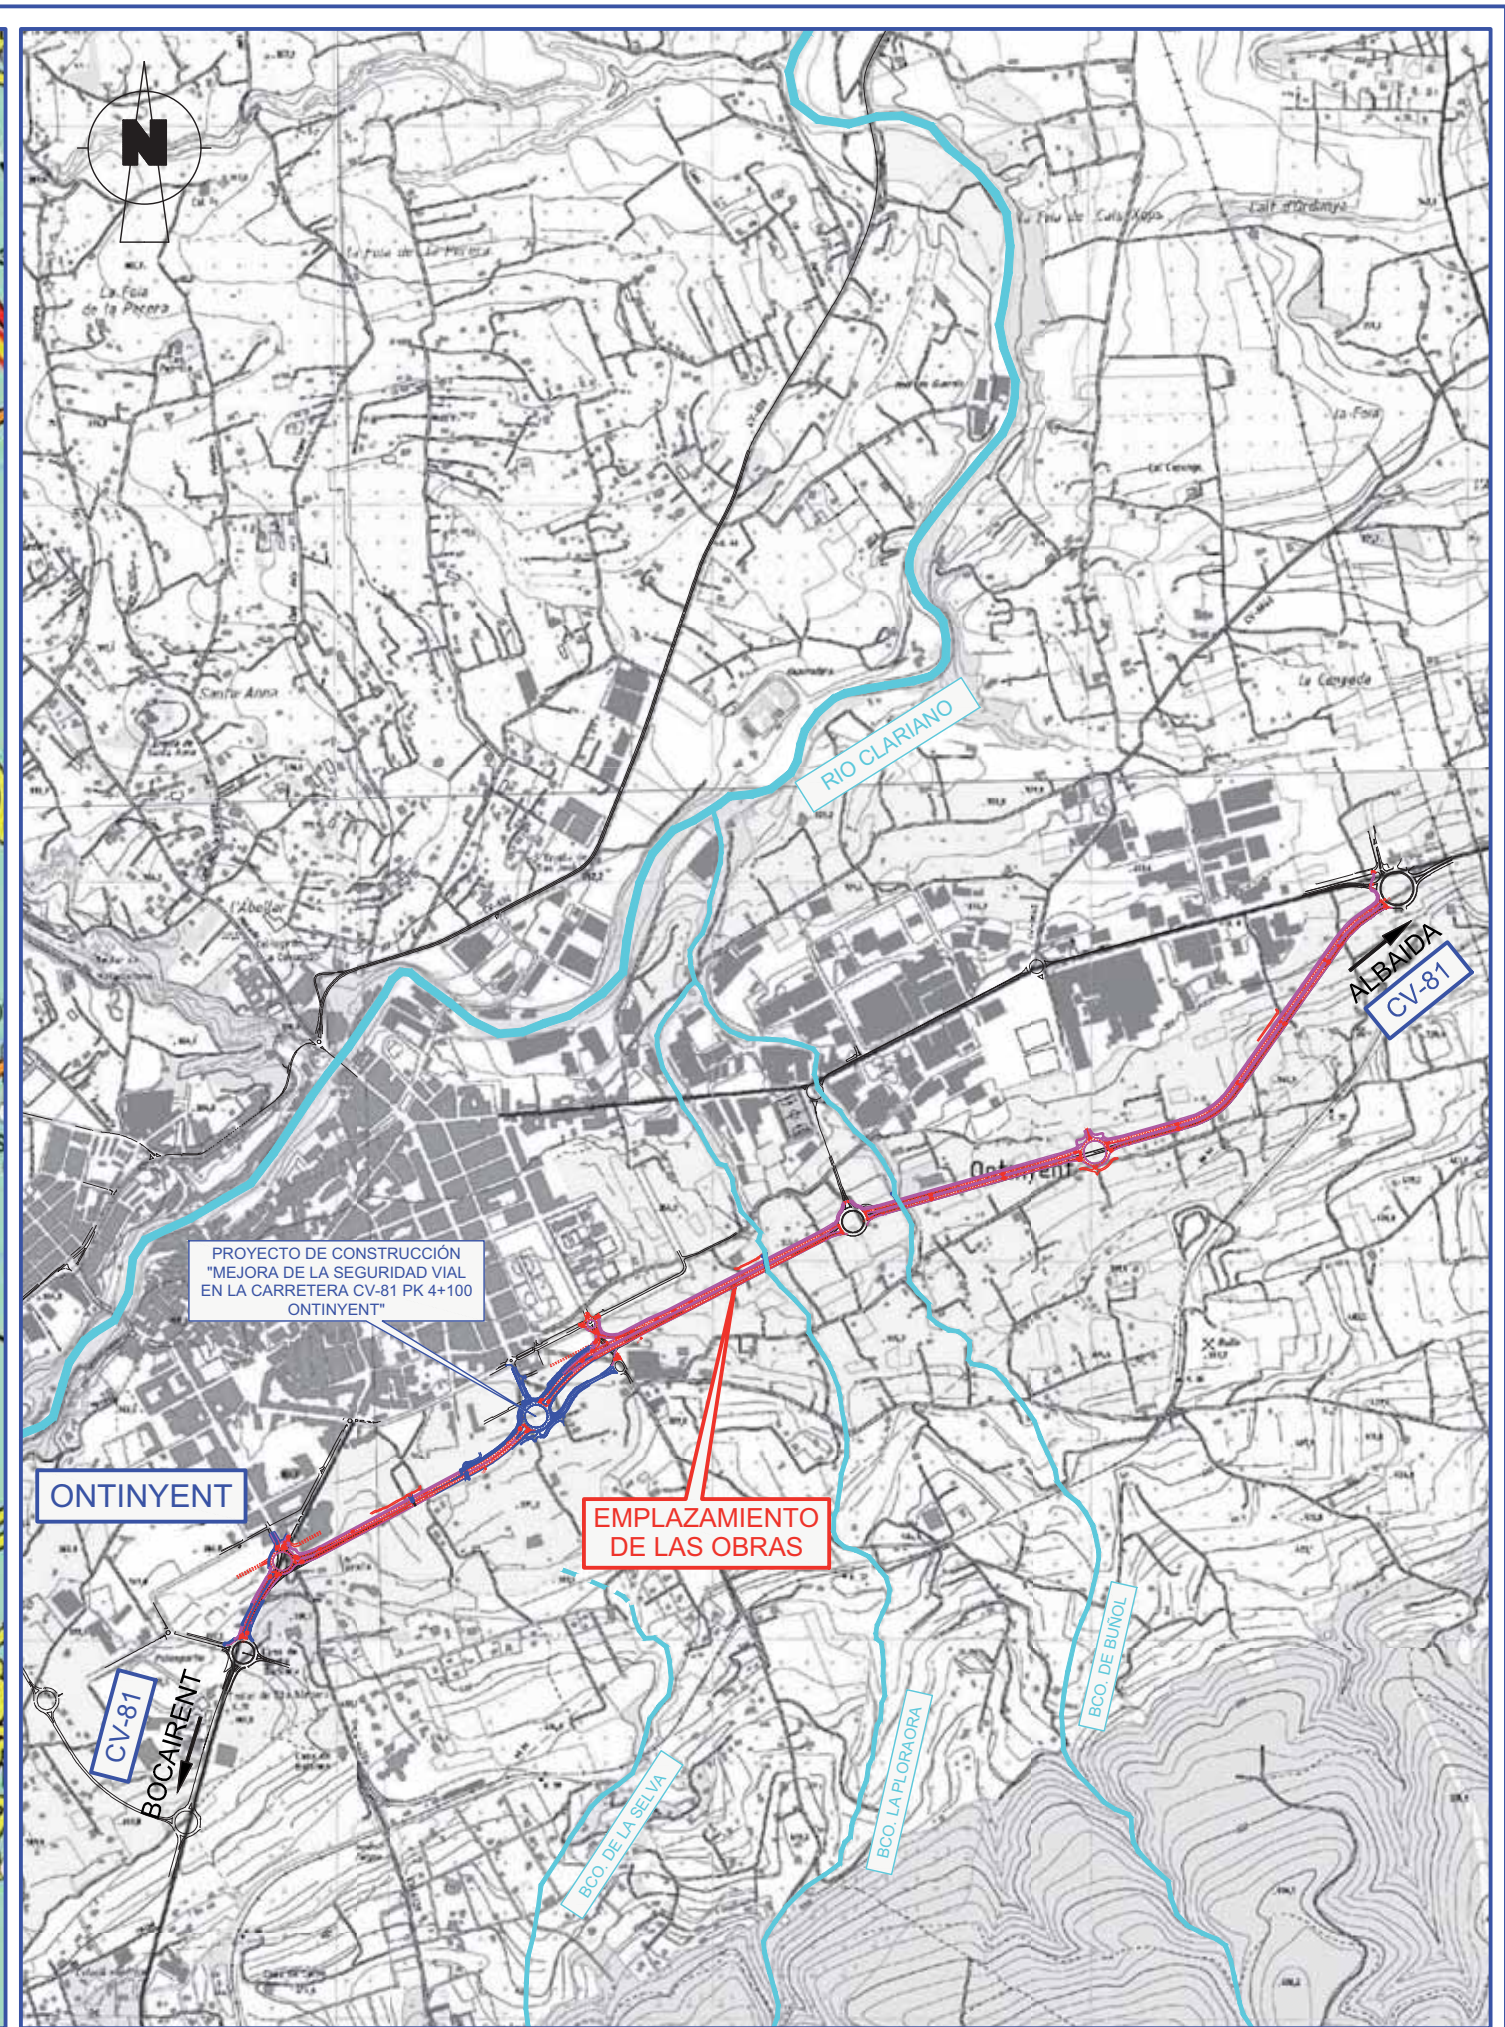

PROYECTO DE CONSTRUCCIÓN "MEJORA DE LA SEGURIDAD VIAL EN LA CARRETERA CV-81 PK 4+100 ONTINYENT"

EMPLAZAMIENTO DE LAS OBRAS

ONTINYENT

ALBAIDA CV-81

ESCALA 1:20.000