
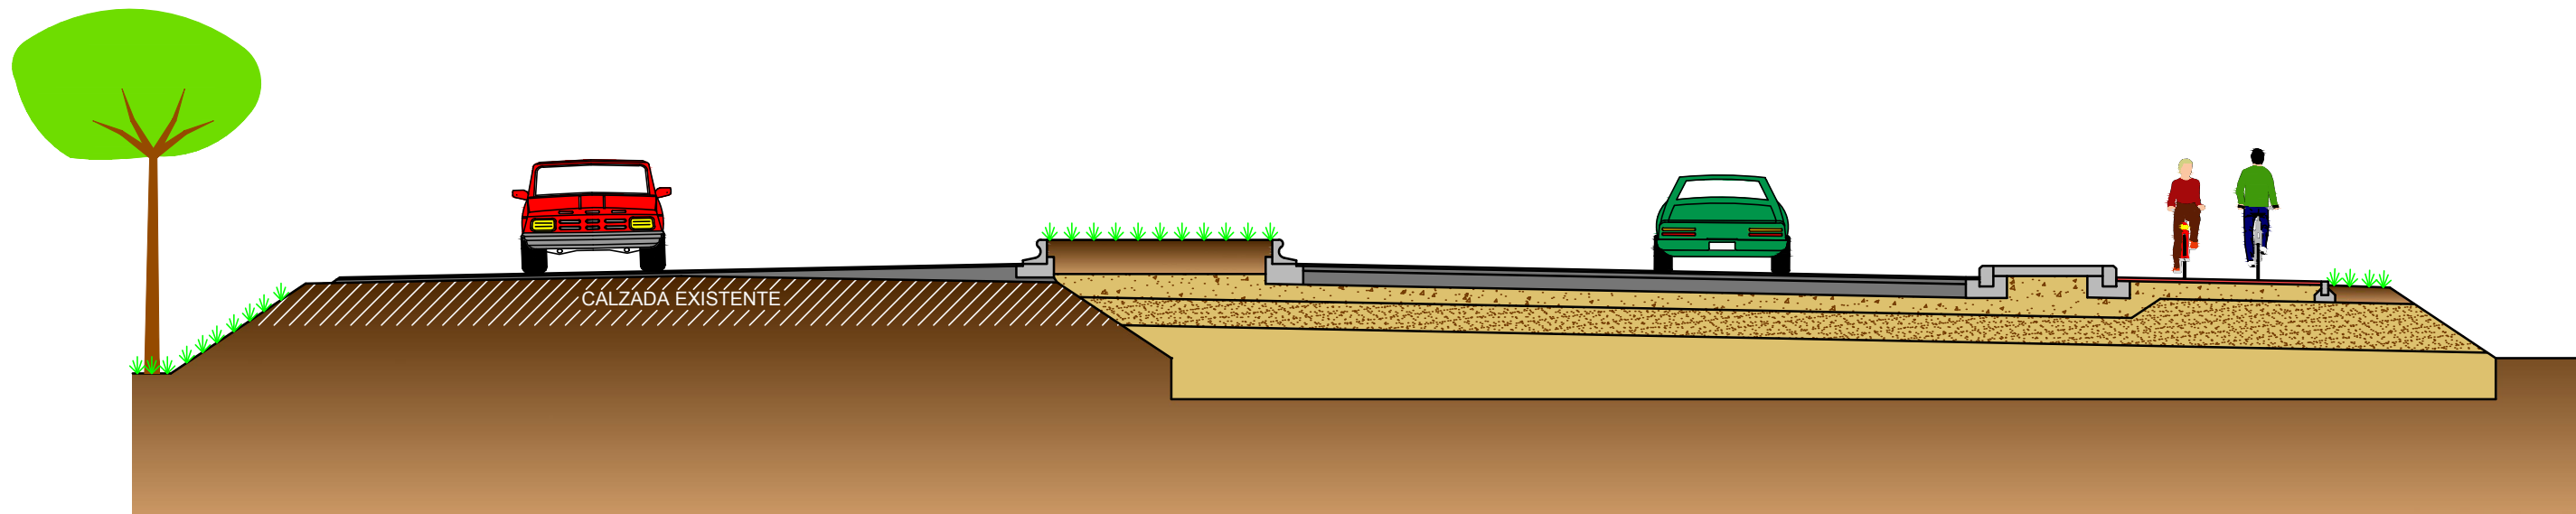


SECCIÓN TIPO CV-81

ESCALA 1:100

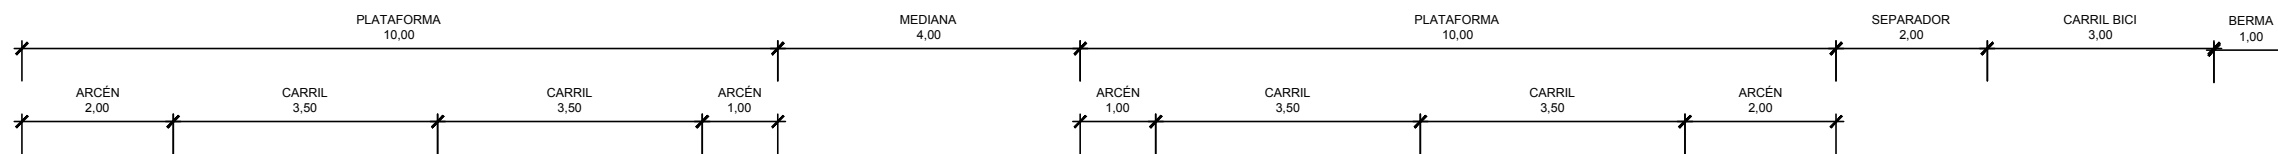

SECCIÓN TIPO ROTONDA

ESCALA 1:100

