



### SECCIÓN TIPO EN TRONCO

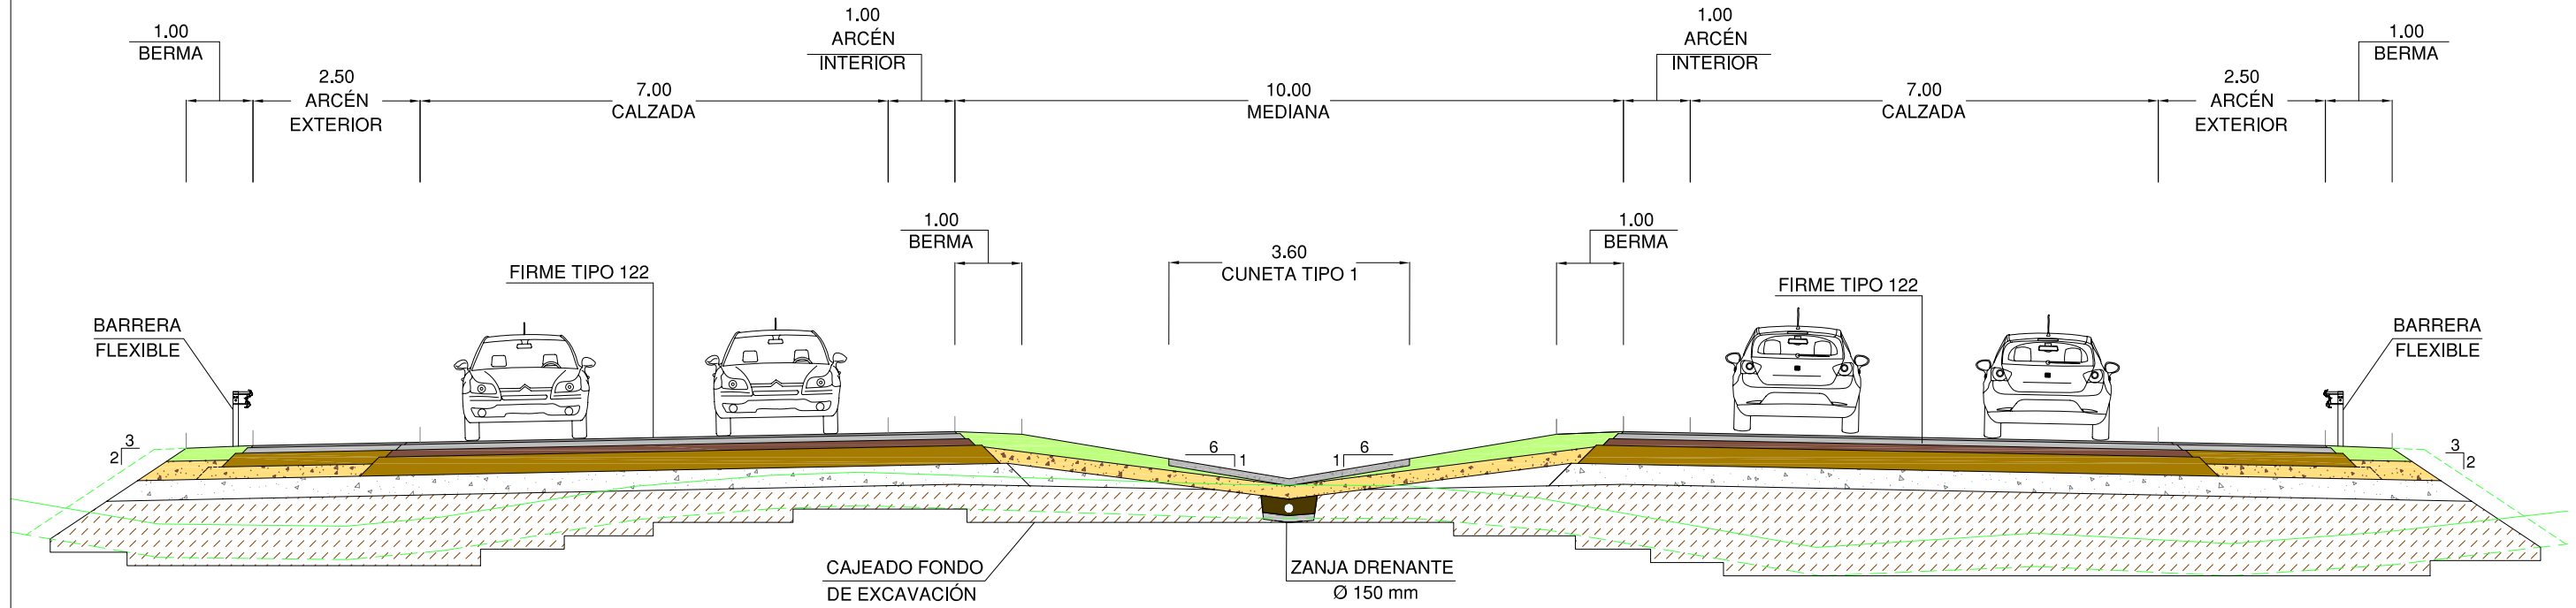

### SECCIÓN TIPO RAMALES DE ENLACE

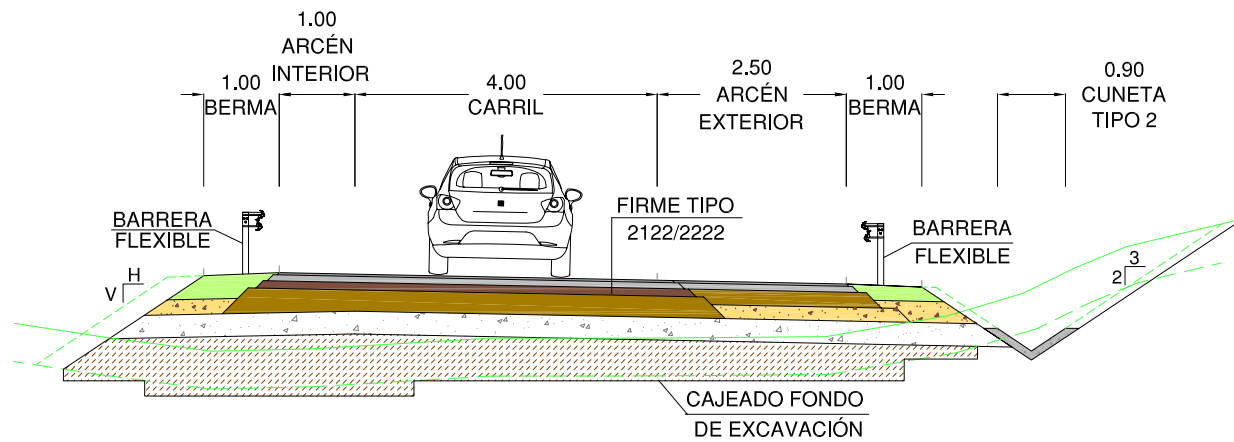

### SECCIÓN TIPO CAMINOS DE SERVICIO

