

BENISA

PLAN GENERAL MUNICIPAL DE ORDENACION


REVISION Y ADAPTACION A LA L. S. 9-4-76

FECHA: JUL -81
 LA FUSTERA

ESCALA: 1:5000
 PLAN DE ETAPAS

ARQUITECTO DIRECTOR:
 BENITO MARTIN DIEGO

REALIZACION Y ASESORAMIENTO:
 URBAL S. A.
 CONSULTORES DE URBANISMO Y DISEÑO DE INTERIORES
 TEL. 457 07 86 MADRID

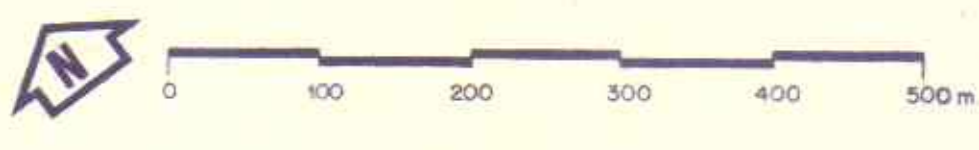

DILIGENCIA.- Para hacer constar que el presente documento fue aprobado provisionalmente en sesión plenaria del 3 de marzo de 1.981, Benisa, 11 de marzo de 1.982, El Secretario Acctal., José Ramón Soliveres Ivars



| ETAPAS Y PERIODOS | SECTORES | CONCEPTO | |
|-------------------|----------|--------------|--------------|
| | | PLANEAMIENTO | URBANIZACION |
| 1ª 1982-85 | F-1 | ● | ■ |
| | F-2 | ● | |
| | F-3 | | |
| | F-4 | | |
| 2ª 1986-89 | F-1 | | |
| | F-2 | | ■ |
| | F-3 | ● | ■ |
| | F-4 | ● | ■ |