


Diligencia. Para acreditar que los documentos y planos han sido aprobados inicialmente por el Ayuntamiento pleno en sesión celebrada el día 20 de marzo de 2001 y provisionalmente por el mismo órgano en sesión de fecha 22 de mayo de 2006.  
Lo que se hace constar a los efectos de lo dispuesto en el título IV de reglamento de planeamiento de la comunidad Valenciana (Decreto 201/1998, de 15 de Diciembre)  
En Muro del Alcoy a 30 de mayo de 2006  
El SECRETARIO

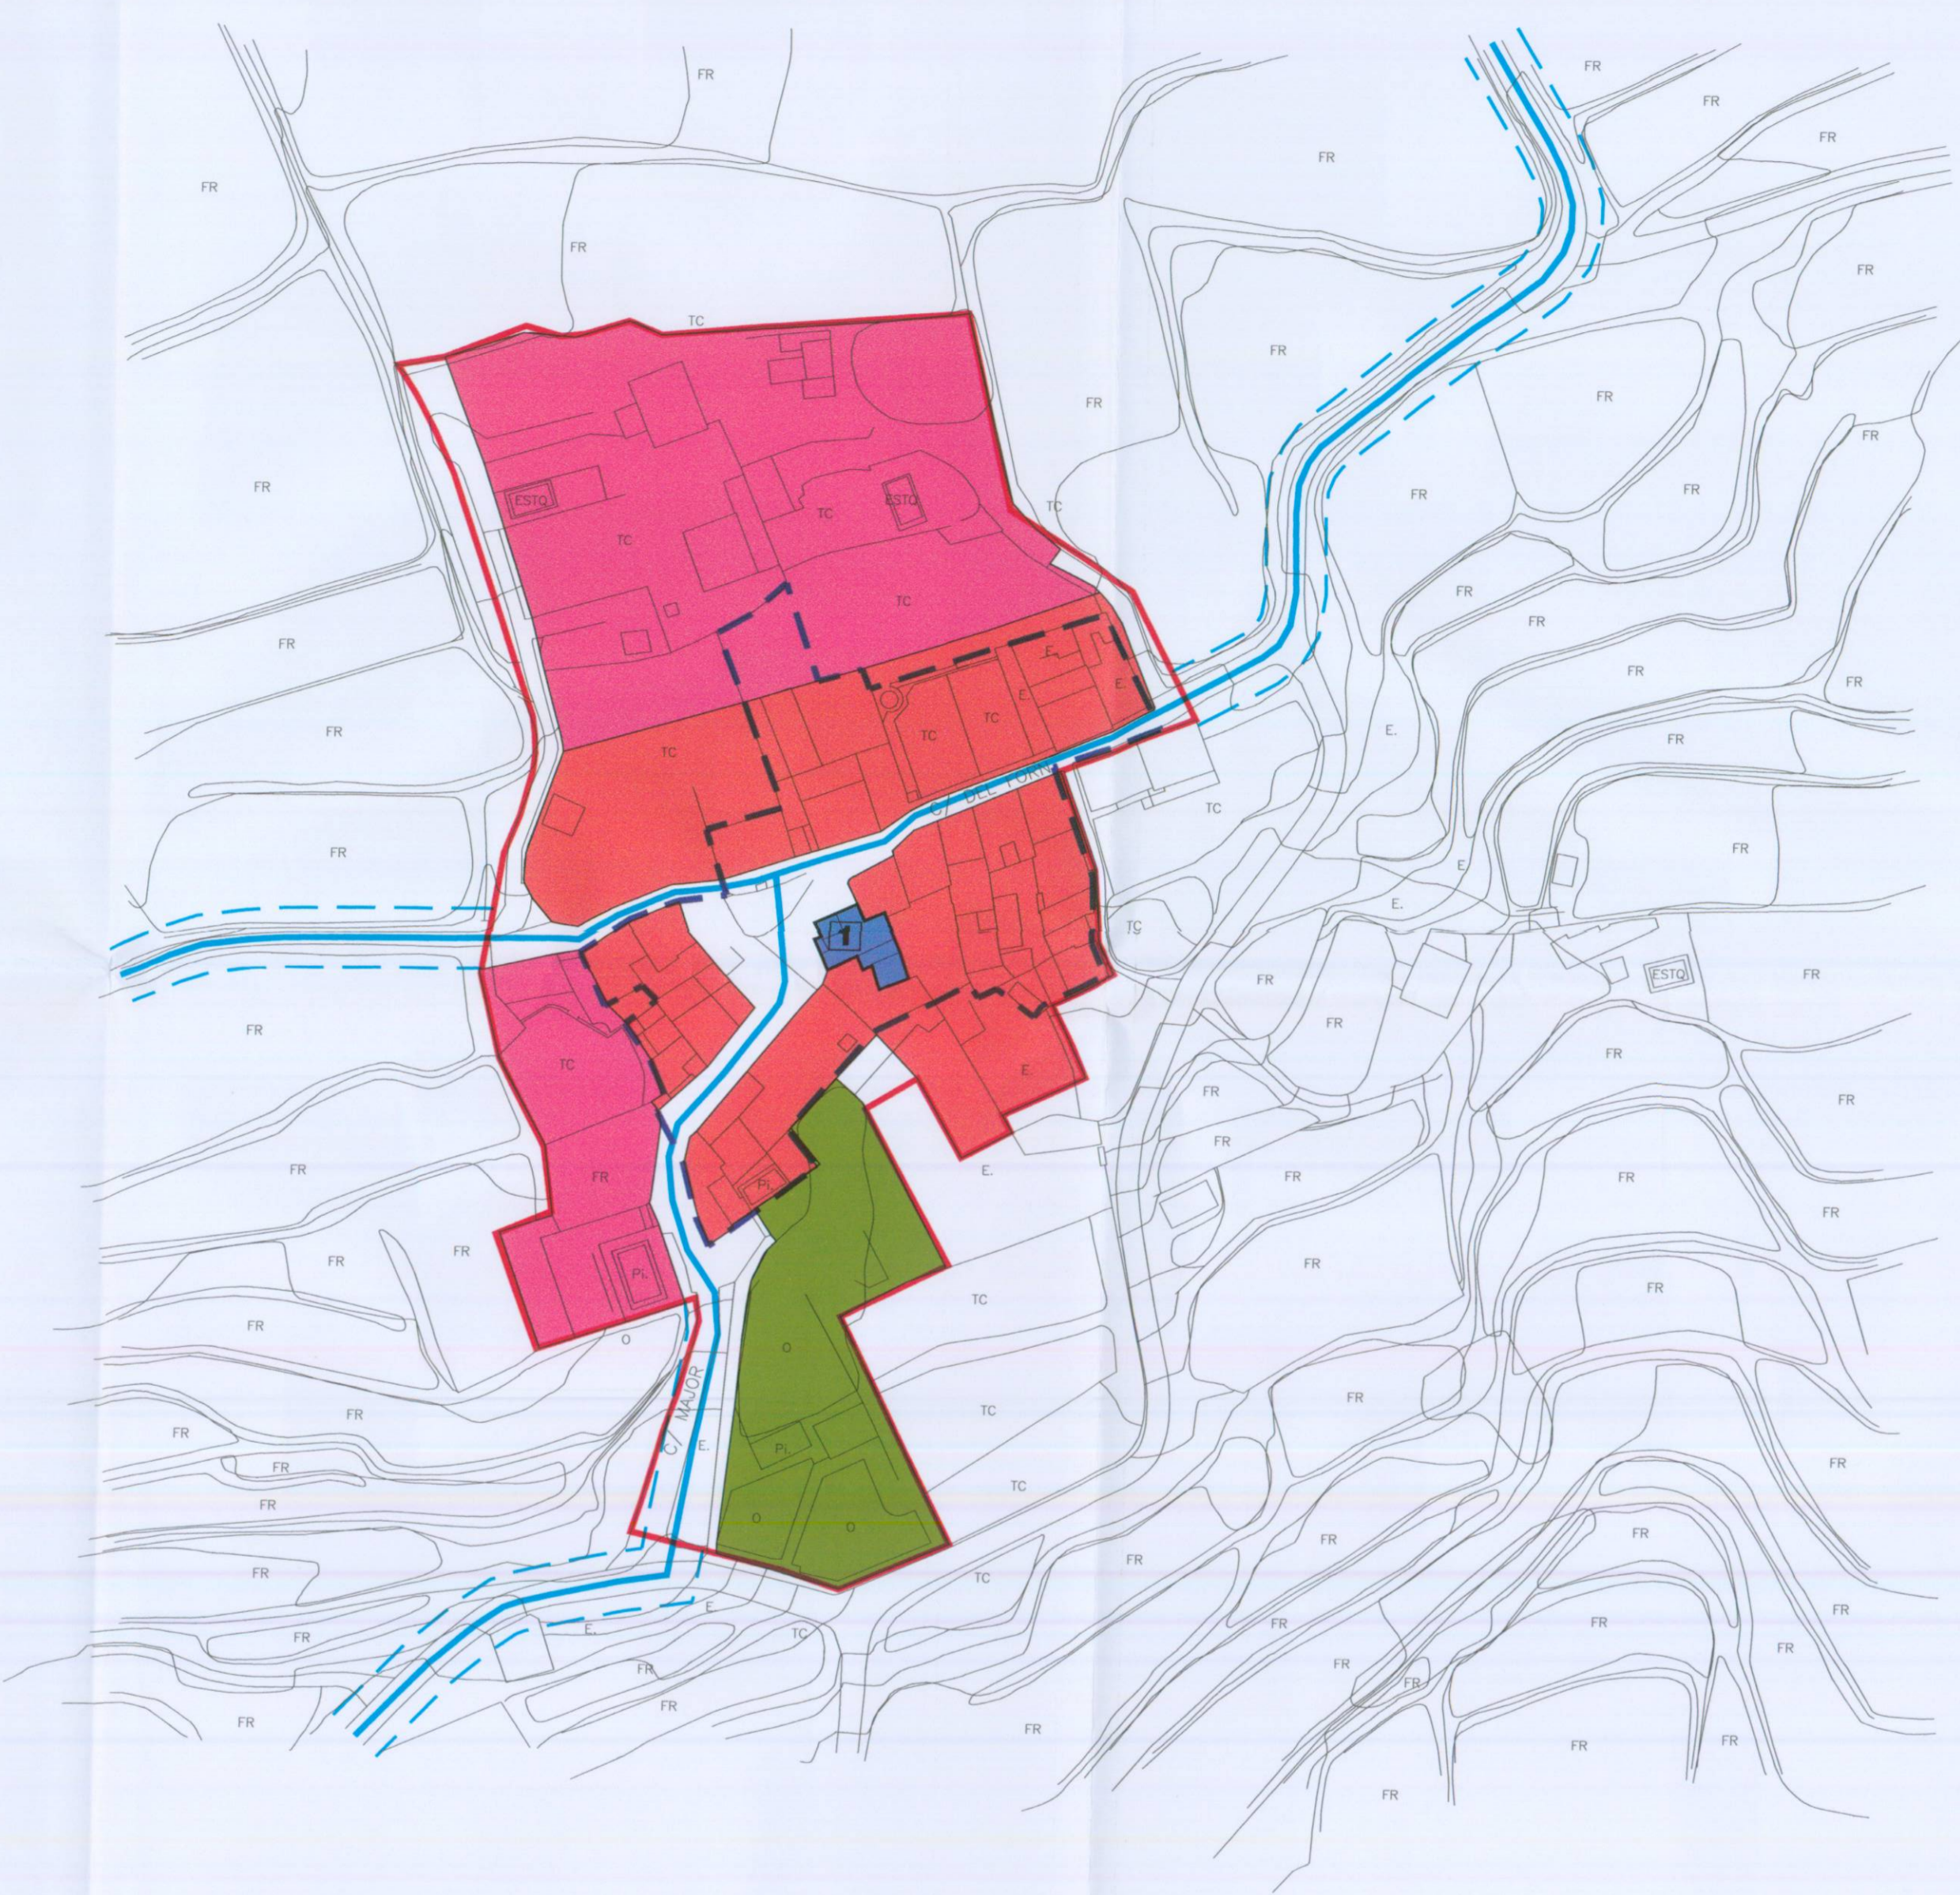

**LEYENDA**

**CLASIFICACIÓN DEL SUELO**

SUELO URBANO	SECTORES
SUELO URBANIZABLE	SECTORES - UNIDAD EJEC.
DELIMITACIÓN NÚCLEO HISTÓRICO	UNIDADES DE EJECUCIÓN
CONJUNTO ARQUITECTÓNICO	ÁREA VIGILANCIA ARQUEOLÓGICA

NOTA: EL SUELO NO COMPRENDIDO DENTRO DE LAS ANTERIORES DELIMITACIONES, SE ENTENDERÁ COMO NO URBANIZABLE.

**SUELO URBANO**

Casco antiguo	Industrial
Extensión de casco	Dotacional
Unifamiliar adosada	Zonas verdes y espacios libres públicos
Unifamiliar aislada	Zonas verdes y espacios libres privados
N° alturas	RI

**SUELO URBANIZABLE**

**RESIDENCIAL:**

- Con ordenación pormenorizada recogida en P.G.:
  - Sector R2 Vivienda colectiva en edificación abierta (EA) ó Unifamiliar Adosada (UM)
  - Sector R3 Vivienda colectiva en edificación abierta (EA) ó Unifamiliar Adosada (UM)
  - Sector R4 Vivienda colectiva en edificación abierta (EA) ó Unifamiliar Adosada (UM)
  - Sector R5 Vivienda colectiva en edificación abierta (EA) ó Unifamiliar Adosada (UM)
  - Sector R6 Vivienda colectiva en edificación abierta (EA) ó Unifamiliar Adosada (UM)
- Sin ordenación pormenorizada:
 

Sector La Plana 1	Grado a	Sector La Plana 3	Grado a
	Grado b		Grado b
Sector La Plana 2	Grado a	Sector La Plana 4	Grado a
	Grado b		Grado b
- Sector Arpella 
- Sector R8 
- Sector R7 
- Sector R9

**INDUSTRIAL:**

- Con ordenación pormenorizada determinada por P.P. anterior al P.G.:
  - Sector PI1
- Con ordenación pormenorizada recogida en P.G.:
  - Sector PI2
- Sin ordenación pormenorizada:
 

Sector Almoroiç 1	Sector Almoroiç 4
Sector Almoroiç 2	Sector Almoroiç 5
Sector Almoroiç 3	Sector PI3

**EDIFICIOS PROTEGIDOS**  
EDIFICIO PROTEGIDO (Nivel de protección 1, 2 ó 3)

**DOTACIONES PÚBLICAS**

**RED VIARIA:** RV-AV Vialto de tránsito-Aparcamiento  
 ELRV -Espacio libre de reserva viaria

**EQUIPAMIENTOS:**  
 ED - Educativo-cultural  
 RD - Deportivo-recreativo  
 TD - Asistencial  
 ID - Infraestructura-servicio urbano  
 AD - Administrativo-Institucional

**ZONAS VERDES Y ESPACIOS LIBRES:**  
 JL - Jardines  
 QL - Parques  
 AL - Área de juego

**DOMINIO PÚBLICO**  
 P - RED PRIMARIA DOTACIONAL  
 S - RED SECUNDARIA DOTACIONAL  
 VIAS PECUARIAS

**AYUNTAMIENTO DE MURO DE L'ALCOI**

27 OCT 2008

**PLAN GENERAL DE ORDENACIÓN URBANA**



**PLANOS DE ORDENACIÓN PORMENORIZADA**

TÍTULO: ORDENACIÓN PORMENORIZADA

ESCALA: 1/1.000

NÚMERO: 1.26

GENERALITAT VALENCIANA  
CONSELLERIA MEDIO AMBIENTE, AGUA, URBANISMO Y VIVIENDA

DILIGENCIA para hacer constar que por la Comisión Territorial de Urbanismo de Alicante, en sesión de 31 DE OCTUBRE DE 2007, se aprobó definitivamente el Plan General de Muro de l'Alcoi, siendo incorrecta la diligencia que figura con la fecha 27 de octubre de 2008. LA SECRETARIA DE LA COMISION TERRITORIAL DE URBANISMO  
Fdo. Esther Valis Pares

**Vielca ingenieros sa**

VICENTE M. CANDELA CANALES  
Ingeniero de Caminos CC y PP

26

6	12			
1	7	13	18	21
2	3	8	14	19
	4	9	15	20
	5	10	16	
		11	17	