



ESCALA 1:5.000

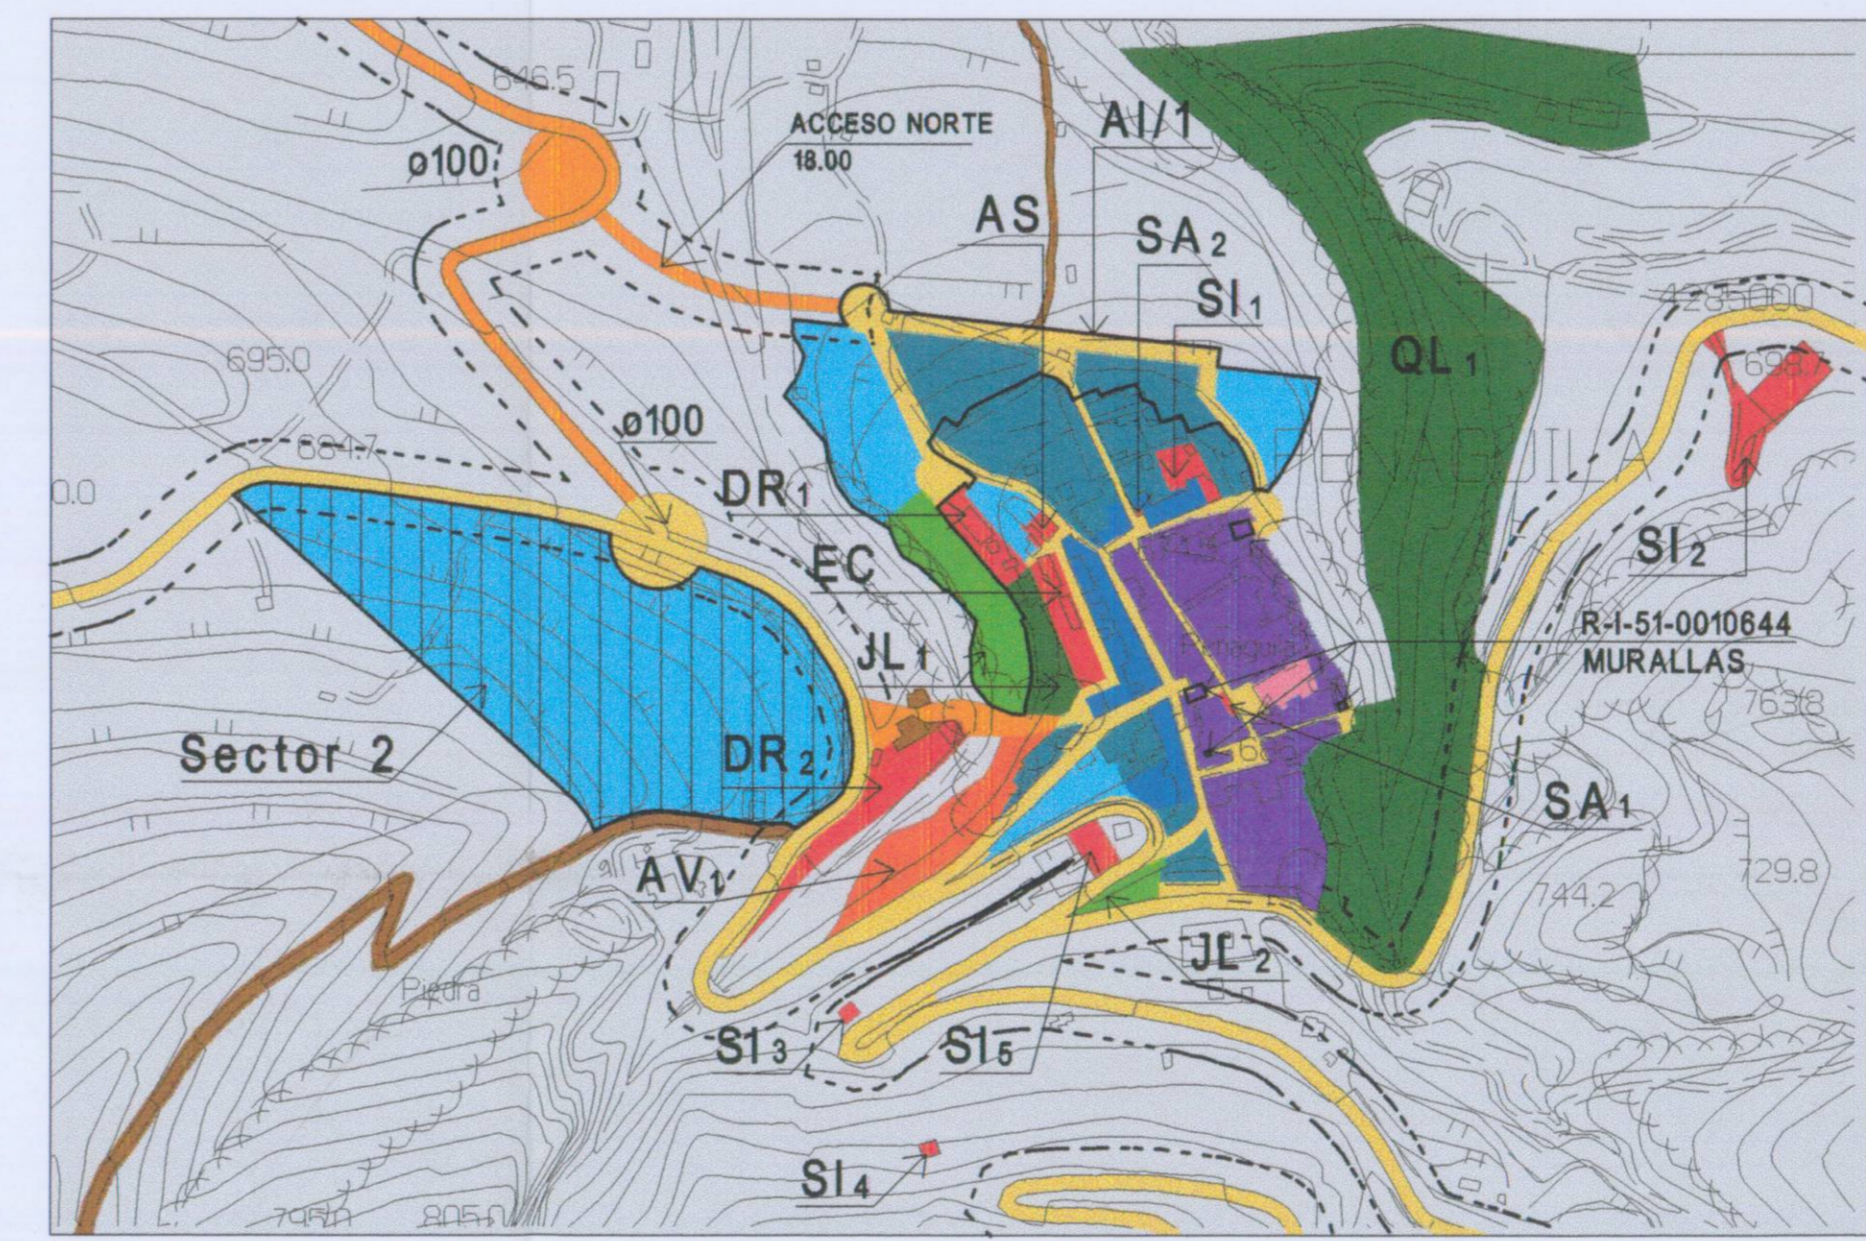

ESCALA 1:5.000

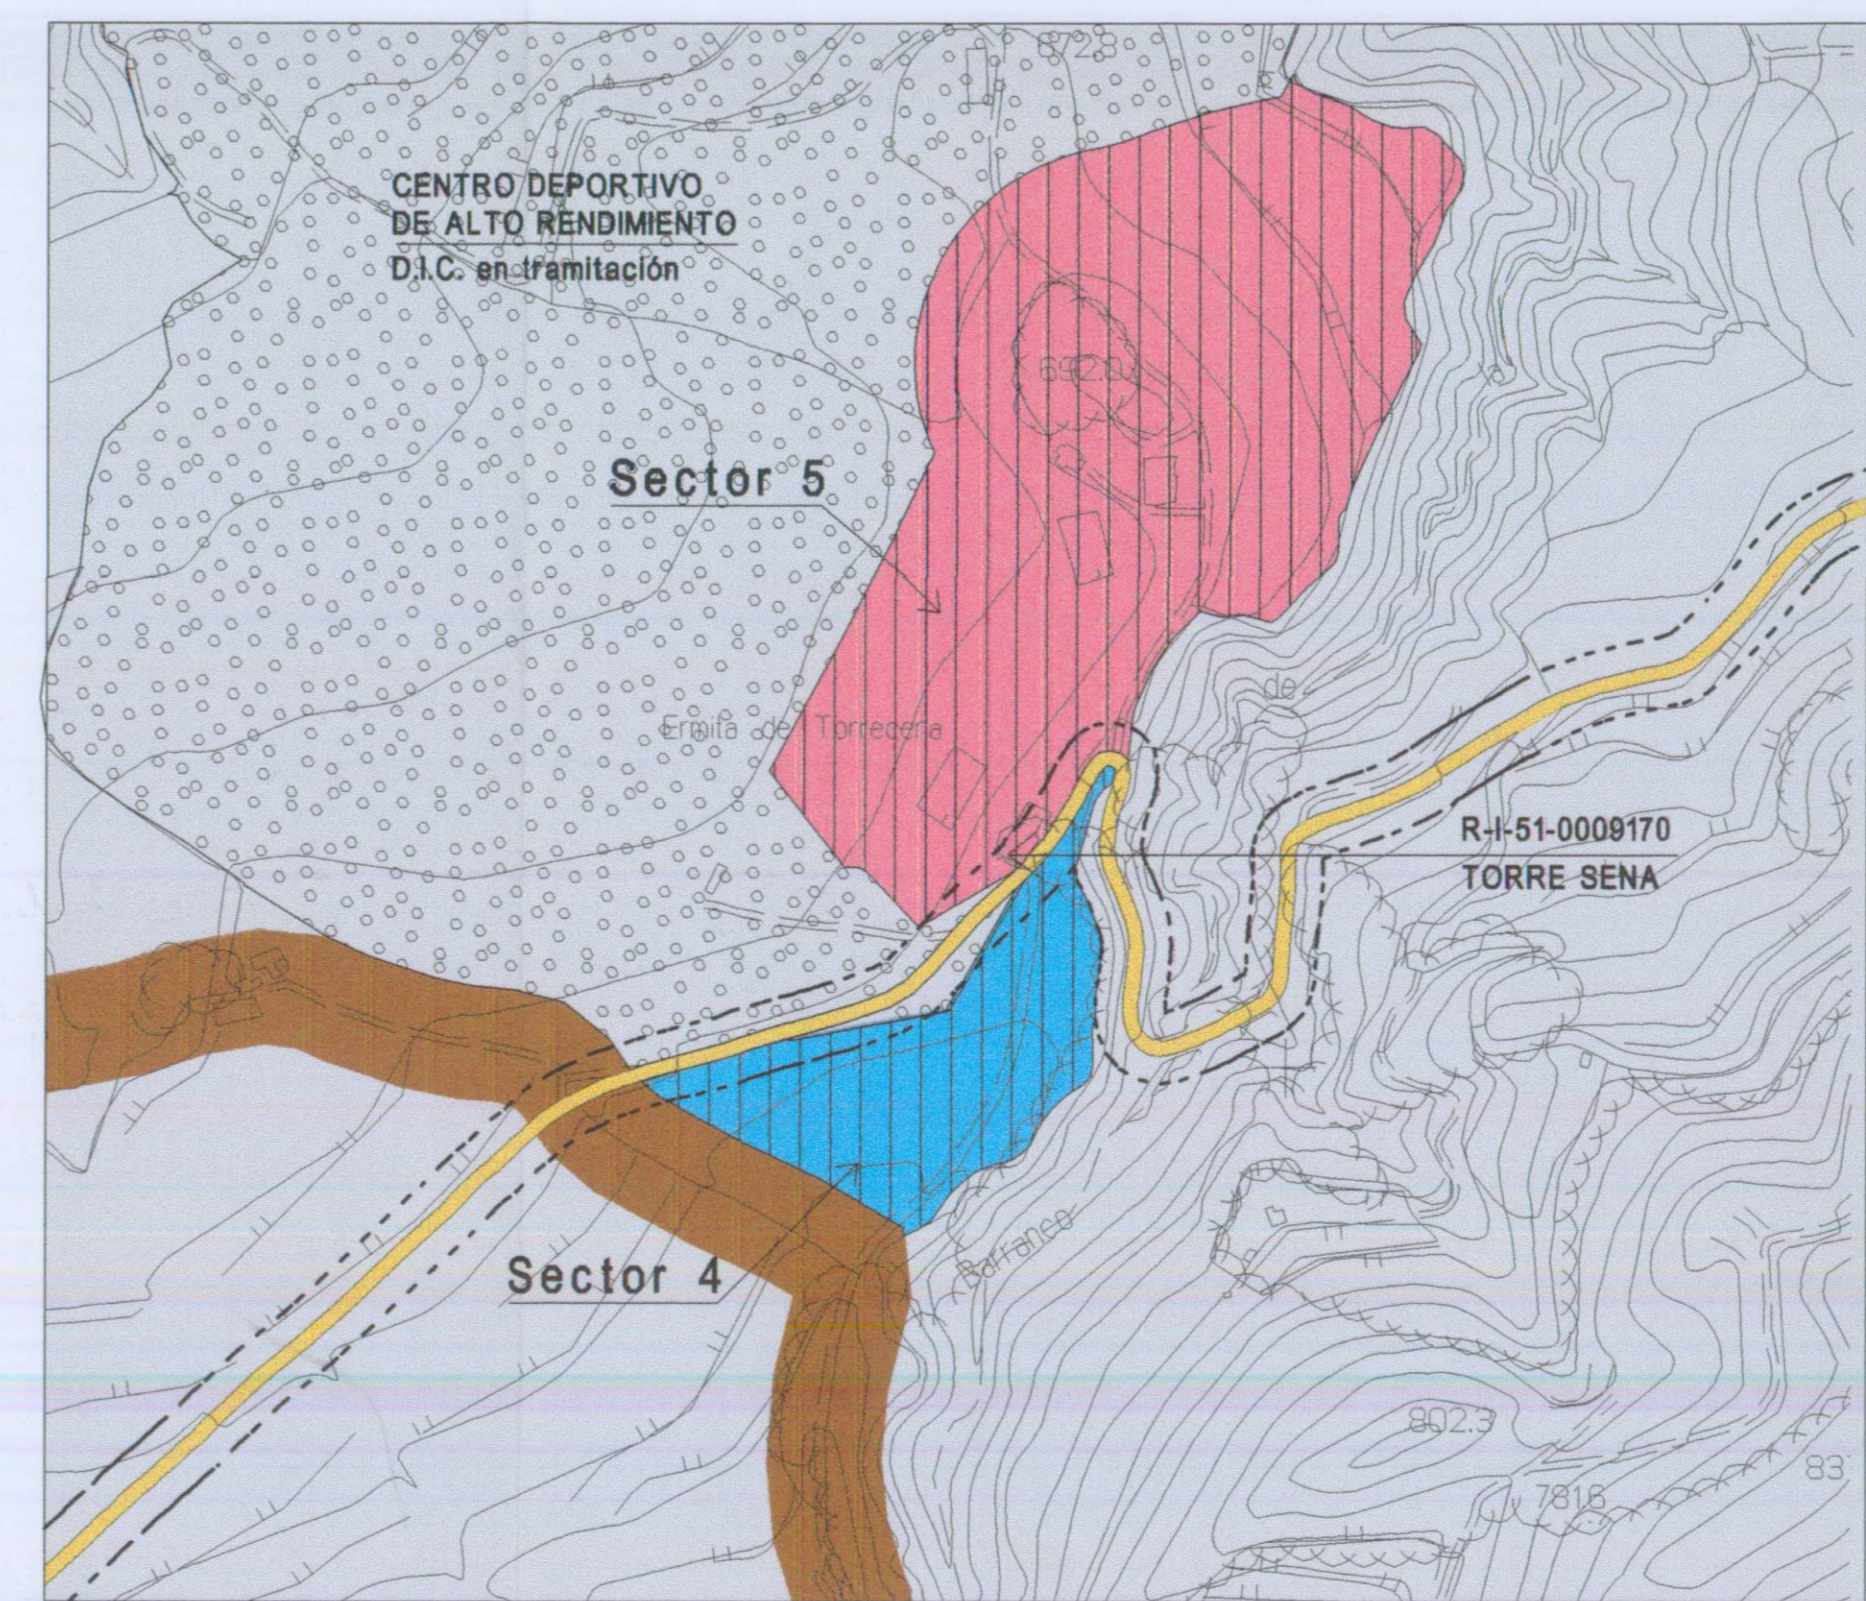

ESCALA 1:5.000

A) SUELO DESTINADO A:

1) EDIFICACION PRIVADA Y DOTACIONES PUBLICAS NO ESTRUCTURALES

1.1) DE USO CARACTERISTICO RESIDENCIAL

NUCLEO TRADICIONAL INICIAL	1.96
CORONA PERIMETRAL	0.59
ENSANCHE EDIFICACION CERRADA	2.00
VIVIENDA AISLADA /AGRUPADA URBANA	1.42
VIVIENDA AISLADA /AGRUPADA EXTERIOR	4.97
SECTOR 2	8.01
SECTOR 4	3.04
MANTENIMIENTO DE LA EDIFICACION	0.07
<b>TOTAL</b>	<b>14.05</b>

1.2) DE USO CARACTERISTICO INDUSTRIAL

EN EDIFICACION AISLADA CERRADA	SECTOR 3	22.35
--------------------------------	----------	-------

1.3) DE USO CARACTERISTICO TERCARIO

SECTOR 5	13.50
TEMPLO CATOLICO	0.09
<b>TOTAL</b>	<b>13.59</b>

2) RED PRIMARIA DE DOTACIONES PUBLICAS

EN SERVICIO O PROYECTADAS

PROYECTAS POR ESTE PLAN GENERAL	8.81
ZONAS VERDES	0.22
QL1	7.03
JL1	0.53
JL2	0.08
<b>TOTAL</b>	<b>7.65</b>

RED VIARIA URBANA	2.15
AV1	0.41
CARRETERAS LOCALES Y ACCESOS	2.56
CARRETERAS AUTONOMICAS	3.30
VIAS PECUARIAS	24.22
<b>TOTAL</b>	<b>169.87</b>

DEPORTIVO-RECREATIVO	0.15
EDUCATIVO - CULTURAL	0.31
ASISTENCIAL - SANITARIO	0.18
SERVICIO ADMINISTRATIVO	0.03
SERVICIOS URBANOS	0.01
INFRAESTRUCTURAS	0.02
SI1	0.07
SI2	0.09
SI3	0.30
SI4	0.01
SI5	0.07
SI6	0.30
SI7	1.56
<b>TOTAL</b>	<b>2.94</b>

3) USOS RUSTICOS

CORUNES Y PROTEGIOS	3.62
<b>TOTAL</b>	<b>211.22</b>

4,740.17

5,011.98 - TOTAL T.M.

B) PROTECCION DE BIENES PUBLICOS NO MUNICIPALES

1) CARRETERAS AUTONOMICAS

2) VIAS PECUARIAS

3) PROTECCION DE VIAS LOCALES

C) BIENES DE INTERES CULTURAL

R-1-51-000170 TORRE SENA  
R-1-51-0010643 CASTILLO DE PENAGÜLA  
R-1-51-0010644 MURALLAS

PLAN GENERAL DE PENAGÜLA  
PLANO ORDENACION URBANISTICA ESTRUCTURAL (OE1)  
CALIFICACION URBANISTICA DEL SUELO  
RED PRIMARIA DE DOTACIONES PUBLICAS  
PROTECCION DE BIENES PUBLICOS NO MUNICIPALES  
DELIMITACION DE SECTORES

FECHA: JULIO 2003