

LEYENDA




RÉGIMEN DE PROPIEDAD DE LA EDIFICACION

PROPIEDAD MUNICIPAL	
AYUNTAMIENTO	
PROPIEDAD DE LA IGLESIA	
OBISPADO DE TORTOSA	
OBISPADO DE SEGORBE	
PROPIEDAD DEL ESTADO	
MINISTERIO DE CULTURA Castillo y Parque de Artillería	
SIN DETERMINAR Resto de Fortificaciones	
MINISTERIO DE OBRAS PUBLICAS M.O.P.T.	
PROPIEDAD PRIVADA	
PROPIEDAD IBERDROLA	



EXCELENTISIMO AYUNTAMIENTO PATRONATO MUNICIPAL DE TURISMO

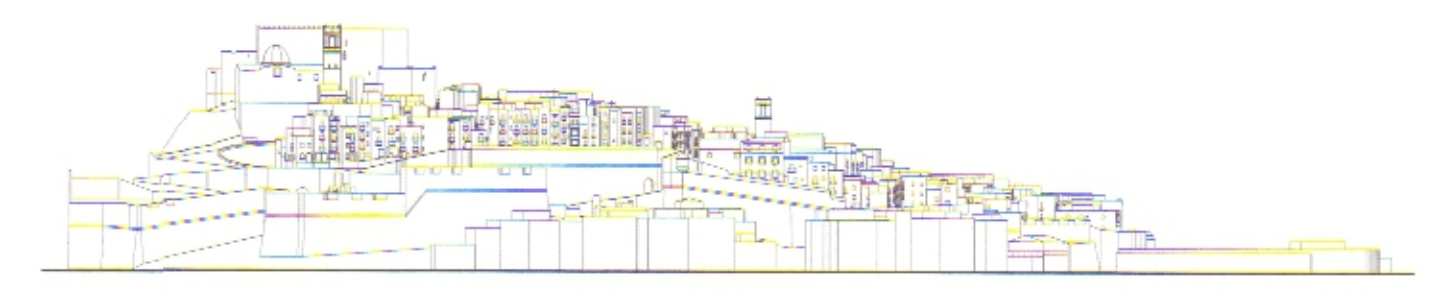

PLAN ESPECIAL DE PROTECCION DEL CONJUNTO HISTORICO - ARTISTICO DE PEÑÍSCOLA

Aprobado por el Ayuntamiento en Sesión de 11 de Mayo de 1998

INFORMACION URBANISTICA

12.- REGIMEN DE PROPIEDAD 28 SEP. 2009 E: 1/500

EQUIPO REDACTOR: PEPA BALAGUER DEZCALLAR - BEATRIZ CUBELLS ROS - LUIS VICEN BANZO COORDINACION AYUNTAMIENTO: GUILLERMO FONT SUAY