

LEYENDA




TRAFICO RODADO Y APARCAMIENTOS

- TRAFICO RODADO INTENSO
- TRAFICO RODADO NORMAL
- APARCAMIENTOS
- CONTROL SELECTIVO TRAFICO
- PILONES RETRACTILES

ESCALA GRAFICA 10 5 0 10 20 30 40 50

EXCELENTISIMO AYUNTAMIENTO PATRONATO MUNICIPAL DE TURISMO

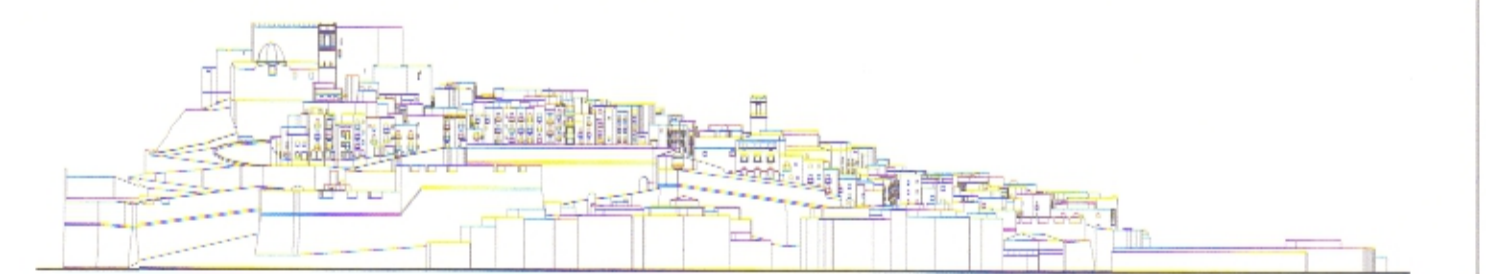

PLAN ESPECIAL DE PROTECCION DEL CONJUNTO HISTORICO - ARTISTICO DE PENÍSCOLA

Aprobado por el Ayuntamiento de Peníscola en Sesión de 16 MAR 1998 El Secretario General 1998

AYUNTAMIENTO PENÍSCOLA (CANTON) INFORMACION URBANISTICA

13.- RED VIARIA Y PEATONAL

APARCAMIENTOS

20 SEP 2009 de la Comisión Territorial de Urbanismo

E: 1/500

EQUIPO REDACTOR: PEPA BALAGUER DEZCALLAR - BEATRIZ CUBELLS ROS - LUIS VICEN BANZO COORDINACION AYUNTAMIENTO: GUILLERMO FONT SUAY