



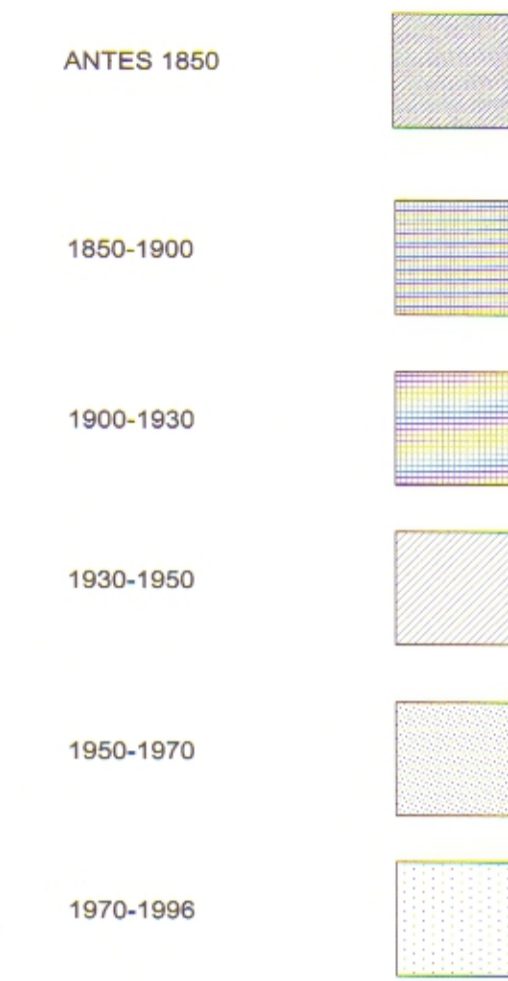

EDAD DE LA EDIFICACION

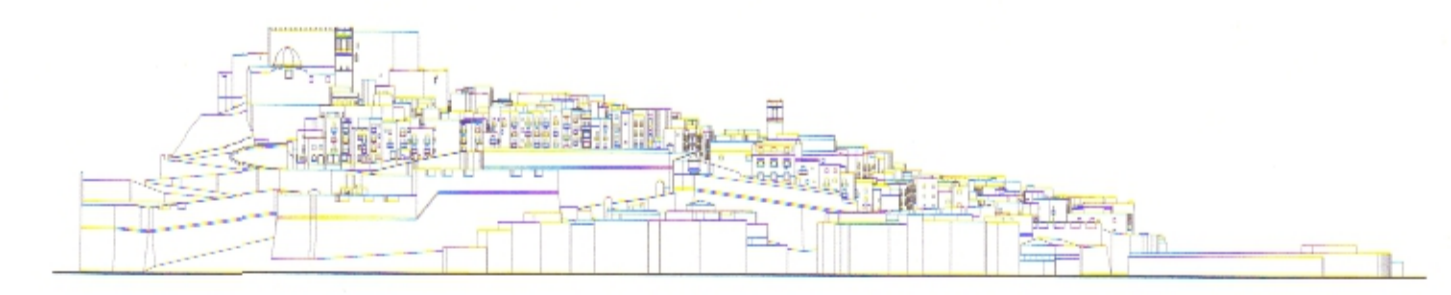

EXCELENTISIMO AYUNTAMIENTO PATRONATO MUNICIPAL DE TURISMO



PLAN ESPECIAL DE PROTECCION DEL CONJUNTO HISTORICO - ARTISTICO DE PEÑISCOLA

Aprobado por el Ayuntamiento de Peñíscola en Sesión de 16 de MAR 2008. 1998



INFORMACION URBANISTICA

14.- EDAD DE LA EDIFICACION.



E: 1/500

EQUIPO REDACTOR: PEPA BALAGUER DEZCALLAR - BEATRIZ CUBELLS ROS - LUIS VICEN BANZO. COORDINACION AYUNTAMIENTO: GUILLERMO FONT SUAY