




LEYENDA

RED DE DRENAJE

- SENTIDO DE LA PENDIENTE NATURAL DE LA CALLE
- NUMERACION DE LOS REGISTROS Y SUMIDEROS
- SENTIDO DE CIRCULACION DE LAS AGUAS CANALIZADAS
- TRAZADO DE LA RED
- SUMIDERO
- REGISTRO DE TAPA CIRCULAR
- REGISTRO DE TAPA CUADRADA



EXCELENTISIMO AYUNTAMIENTO PATRONATO MUNICIPAL DE TURISMO

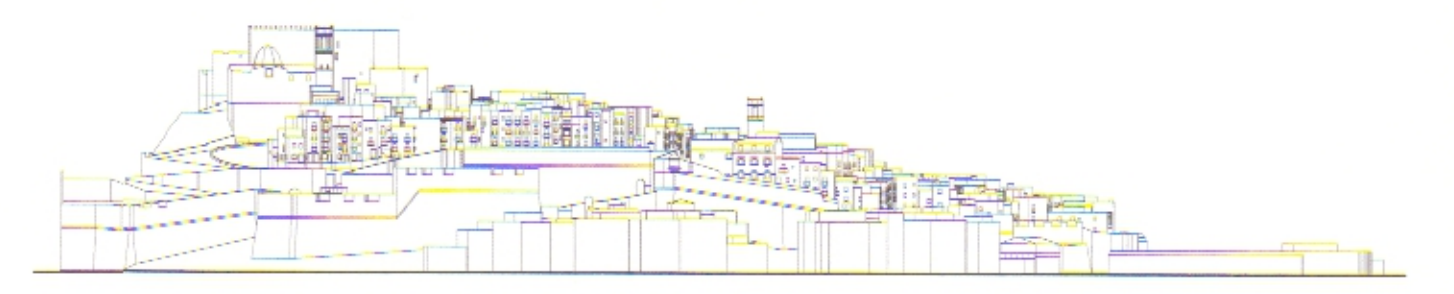

PLAN ESPECIAL DE PROTECCION DEL CONJUNTO HISTORICO - ARTISTICO DE PEÑISCOLA

Aprobado por el Ayuntamiento de Peñíscola en Sesión de 2 de Septiembre de 1998

INFORMACION URBANISTICA

17.- INFRAESTRUCTURAS EXISTENTES :

RED DE DRENAJE

2 de SEP. 2009

E: 1/500

EQUIPO REDACTOR: PEPA BALAGUER DEZCALLAR - BEATRIZ CUBELLS ROS - LUIS VICEN BANZO
COORDINACION AYUNTAMIENTO: GUILLERMO FONT SUAY