




RED DE SANEAMIENTO

- 1 NUMERACION DE LOS REGISTROS DE LA RED
- RED DE SANEAMIENTO ALCANTARILLAS
- SENTIDO DE CIRCULACION DE LAS AGUAS RESIDUALES
- TRAZADO DE LA RED
- Ø20 DIAMETRO EN CM. DE LA TUBERIA



EXCELENTISIMO AYUNTAMIENTO PATRONATO MUNICIPAL DE TURISMO

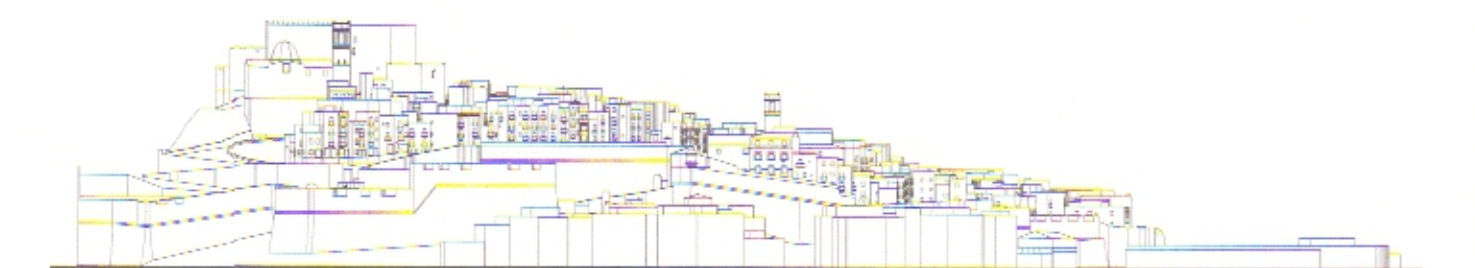


PLAN ESPECIAL DE PROTECCION DEL CONJUNTO HISTORICO - ARTISTICO DE **PEÑISCOLA**

Aprobado por el Ayuntamiento Pleno en Sesión de **18 MAR 1998**
El Secretario General

AYUNTAMIENTO DE PEÑISCOLA (CASTELLÓN) INFORMACION URBANISTICA

18.- INFRAESTRUCTURAS EXISTENTES :

RED DE SANEAMIENTO

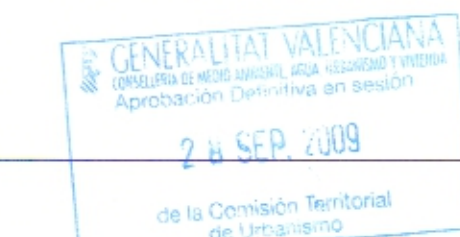

EQUIPO REDACTOR: PEPA BALAGUER DEZCALLAR - BEATRIZ CUBELLS ROS - LUIS VICEN BANZO
COORDINACION AYUNTAMIENTO: GUILLERMO FONT SUAY