



Sometido a información pública por acuerdo de Gobierno de 1 MAR 1998
El Secretario General,




LEYENDA

- DELIMITACION CONJUNTO HISTORICO (P.E.P.)
- LIMITE ZONAS :
- ZONA CASCO ANTIGUO C.A.
- ZONA AREA DE INFLUENCIA DEL CASCO ANTIGUO I.C.A.
- LIMITE DE SECTORES I.C.A.
- SECTOR I
- SECTOR II



EXCELENTISIMO AYUNTAMIENTO PATRONATO MUNICIPAL DE TURISMO

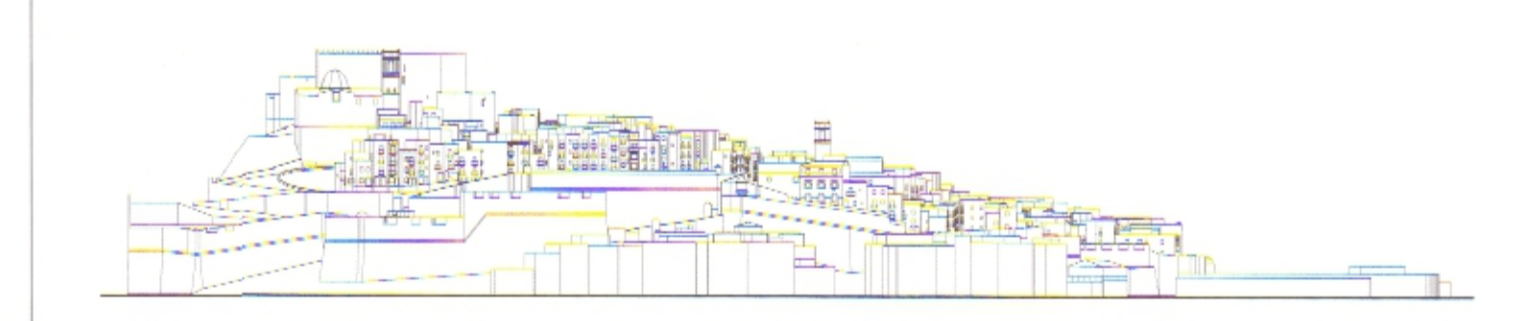

PLAN ESPECIAL DE PROTECCION DEL CONJUNTO HISTORICO - ARTISTICO DE **PENÍSCOLA**

Aprobado PROVISIONALMENTE por el Ayuntamiento Pleno en Sesión de 16 MAR 2006
El Secretario General

1998



INFORMACION URBANISTICA

2.- DELIMITACION DEL PLAN ESPECIAL DE PROTECCION DEL CONJUNTO HISTORICO-ARTISTICO

28 SEP. 2009
de la Comisión Territorial de Urbanismo

E: 1/1500

EQUIPO REDACTOR:
PEPA BALAGUER DEZCALLAR - BEATRIZ CUBELLS ROS - LUIS VICEN BANZO
COORDINACION AYUNTAMIENTO: GUILLERMO FONT SUAY