

USOS DE LA EDIFICACION EN PLANTA BAJA

-  INDUSTRIAL
 - TALLERES DE ARTESANIA -Ta
 - CENTRO DE TRANSFORMACION -CI
 - ABASTECIMIENTO DE AGUA -Aa
-  COMERCIAL
-  SERVICIOS
-  DOTACIONAL/EQUIPAMIENTOS
 - CULTURAL/EDUCATIVO
 1. Museo del Mar
 2. Castillo
 3. Asociación Cultural Moros y Cristianos
 4. Casa de la Cultura
 5. Conmemorativo
 6. Escuela de ESO
 7. Aseos
 - RELIGIOSO -R
 - ADMINISTRATIVO -A
 - SANITARIO -S
-  RESIDENCIAL
-  SOLARES


EQUIPAMIENTOS Y ESPACIOS LIBRES

- E. L. ESPACIOS LIBRES
- E. L. A. ESPACIOS LIBRES AJARDINADOS
- A. V. A. AREA DE VENTA AMBULANTE
- A. S. P. AREA DE SERVICIOS PORTUARIOS

ESCALA GRAFICA 10 5 0 10 20 30 40 50



EXCELENTISIMO AYUNTAMIENTO PATRONATO MUNICIPAL DE TURISMO

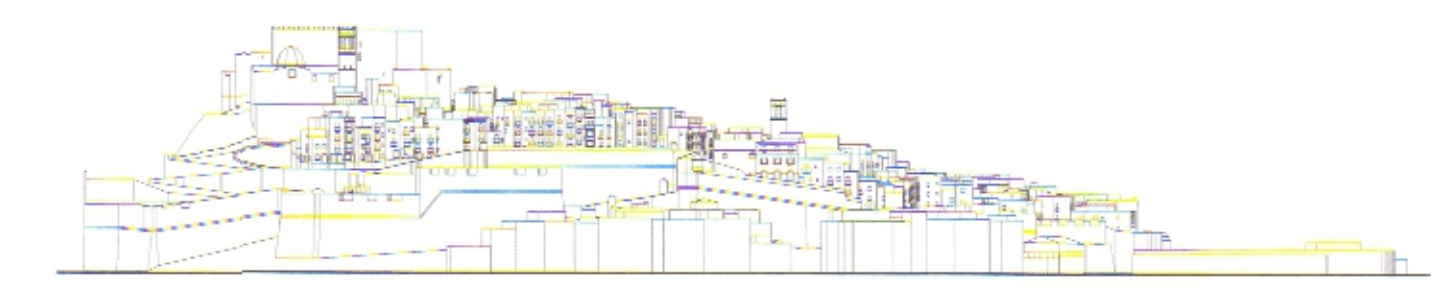

PLAN ESPECIAL DE PROTECCION DEL CONJUNTO HISTORICO - ARTISTICO DE PEÑISCOLA

Aprobado por el Ayuntamiento de Peñíscola en Sesión de Pleno el día 15 de Septiembre de 1998.
 El Secretario General,

AYUNTAMIENTO DE PEÑISCOLA INFORMACION URBANISTICA

8.- ACTIVIDAD URBANA
 USOS DE LA EDIFICACION
 EN PLANTA BAJA, 1998
 E: 1/500

EQUIPO REDACTOR:
 PEPA BALAGUER DEZCALLAR - BEATRIZ CUBELLS ROS - LUIS VICEN BANZO
 COORDINACION AYUNTAMIENTO: GUILLERMO FONT SUAY