



USOS COMERCIALES Y SERVICIOS

INDUSTRIA

- CARPINTERIA
- OTROS

COMERCIO MINORISTA

BASICOS

- ALIMENTACION
- NO ALIMENTACION

NO BASICOS

- SOUVENIRS, ROPA, BISUTERIA
- OTROS (ARTESANIA, CUADROS)

SERVICIOS

HOSTELERIA

- HOSPEDAJE
- BARES Y RESTAURANTES


OTROS

- OCIO (Pubs, Discotecas)
- BANCOS
- FARMACIAS



ESCALA GRAFICA 10 5 0 10 20 30 40 50

EXCELENTISIMO AYUNTAMIENTO PATRONATO MUNICIPAL DE TURISMO

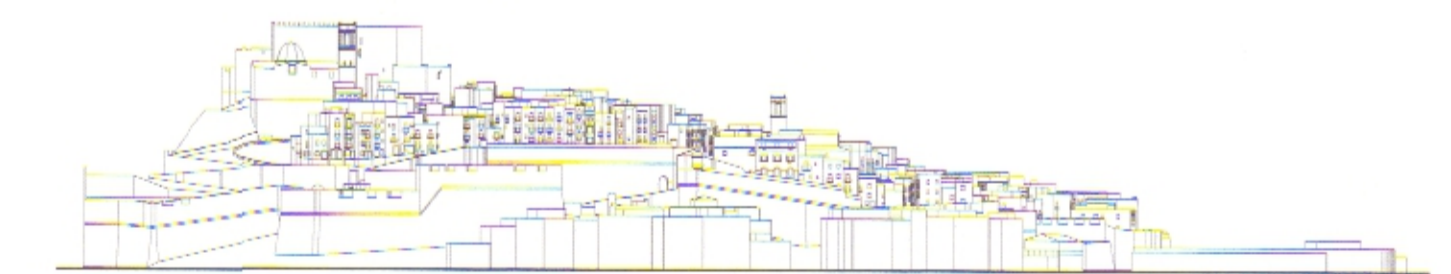

PLAN ESPECIAL DE PROTECCION DEL CONJUNTO HISTORICO - ARTISTICO DE PEÑISCOLA

Aprobado por el Ayuntamiento de Peñíscola en Sesión de 18 MAR 2008. El Secretario General, 1998



INFORMACION URBANISTICA

9.- ACTIVIDAD URBANA

USOS COMERCIALES

ESTABLECIMIENTOS SEGUN DESTINO.

E: 1/500

