


LEYENDA

- PA. PROYECTOS DE RESTAURACIÓN AMBIENTAL
 - PA.1- PLAZA DE LES CASERES Y SU ENTORNO.
 - PA.2- C/ PRÍNCIPE Y EL BUFADOR.
 - PA.3- PLAZA DE LA FONT DE LA PETXINA (LOTJA VELLA).
 - PA.4- PLAZA DE ARMAS
 - PA.5- PLAZA DE N° 5ª DE LA ERMITANA
 - PA.6- C/ SANTOS MÁRTIRES Y C/ OLVIDO
 - PA.7- PLAZA DEL CAUDILLO
 - PA.8- C/ CALABUCH Y EXTERIOR DE LAS BATERÍAS DE SAN FERNANDO Y LOS FOSOS.
- AE. ACTUACIONES EN EDIFICACIÓN SINGULAR
 - AE.1- MUSEO DE ORFEBRERÍA
 - AE.2- MUSEO DE LA FONT DE DINS
 - AE.3- ACTUACIONES EN LA IGLESIA DE NUESTRA SEÑORA VIRGEN DE LA ERMITANA.
 - AE.4- ACTUACIONES EN LA IGLESIA N° 5ª DEL SOCORRO.
 - AE.5- MUSEO DE LA CIUDAD Y ARCHIVO HISTÓRICO.
 - AE.6- CENTRO SOCIAL-RECREATIVO. REESTRUCTURACIÓN DE LA CASA DE LA CULTURA
 - AE.7- MUSEO DE LA CASA PEÑISCOLANA. (SIN UBICACIÓN -BOLSA DE EDIFICACIONES Y S.).
- AM. ACTUACIONES EN EL CASTILLO Y PARQUE DE ARTILLERÍA.
- PR. PROYECTOS DE OBRAS DE RESTAURACIÓN EN LAS MURALLAS.
 - PR.1. RESTAURACIÓN DE LAS CARAS EXTERIORES DE LA MURALLA DE LA FUENTE Y DE LA BATERÍA DE SANTA ANA.
 - PR.2. RESTAURACIÓN Y PUESTA EN VALOR DE GRAFFITIS DEL MURO DE SANTA BÁRBARA Y EJECUCIÓN DE RECORRIDO PEATONAL.
 - PR.3. RESTAURACIÓN DE CARAS EXTERIORES DEL BALUARTE DEL PRÍNCIPE Y LA BATERÍA DE LA REINA.
 - PR.4. RESTAURACIÓN DE LA ESCALERA DEL PAPA LUNA.
 - PR.5. RESTAURACIÓN DEL BALUARTE NUEVO.
 - PR.6. RESTAURACIÓN DE LA BATERÍA DEL TERRAPLEN O RINCÓN- ALMACÉN DE PÓLVORA.
 - PR.7. RESTAURACIÓN DE LA MURALLA RENACENTISTA.
 - PR.7.1. Restauración de las caras exteriores del Baluarte de Santa María y de la "Font de la Petxina"
 - PR.7.2. Restauración del balcón de Pilatos, Portal Fosc y Batería del Olvido.
 - PR.7.3. Restauración del Cuerpo de Guardia.
 - PR.7.4. Restauración de la Batería del Calvario.
 - 1ª Fase caras exteriores
 - 2ª Fase zona bóvedas y plaza
 - PR.7.5. Obras de limpieza y adecuación de caras exteriores del Baluarte de Santiago y zona de los Fosos.
- ED. ESTUDIOS DE DETALLE
- P.R.I. PLAN DE REFORMA INTERIOR DEL ÁREA DE INFLUENCIA

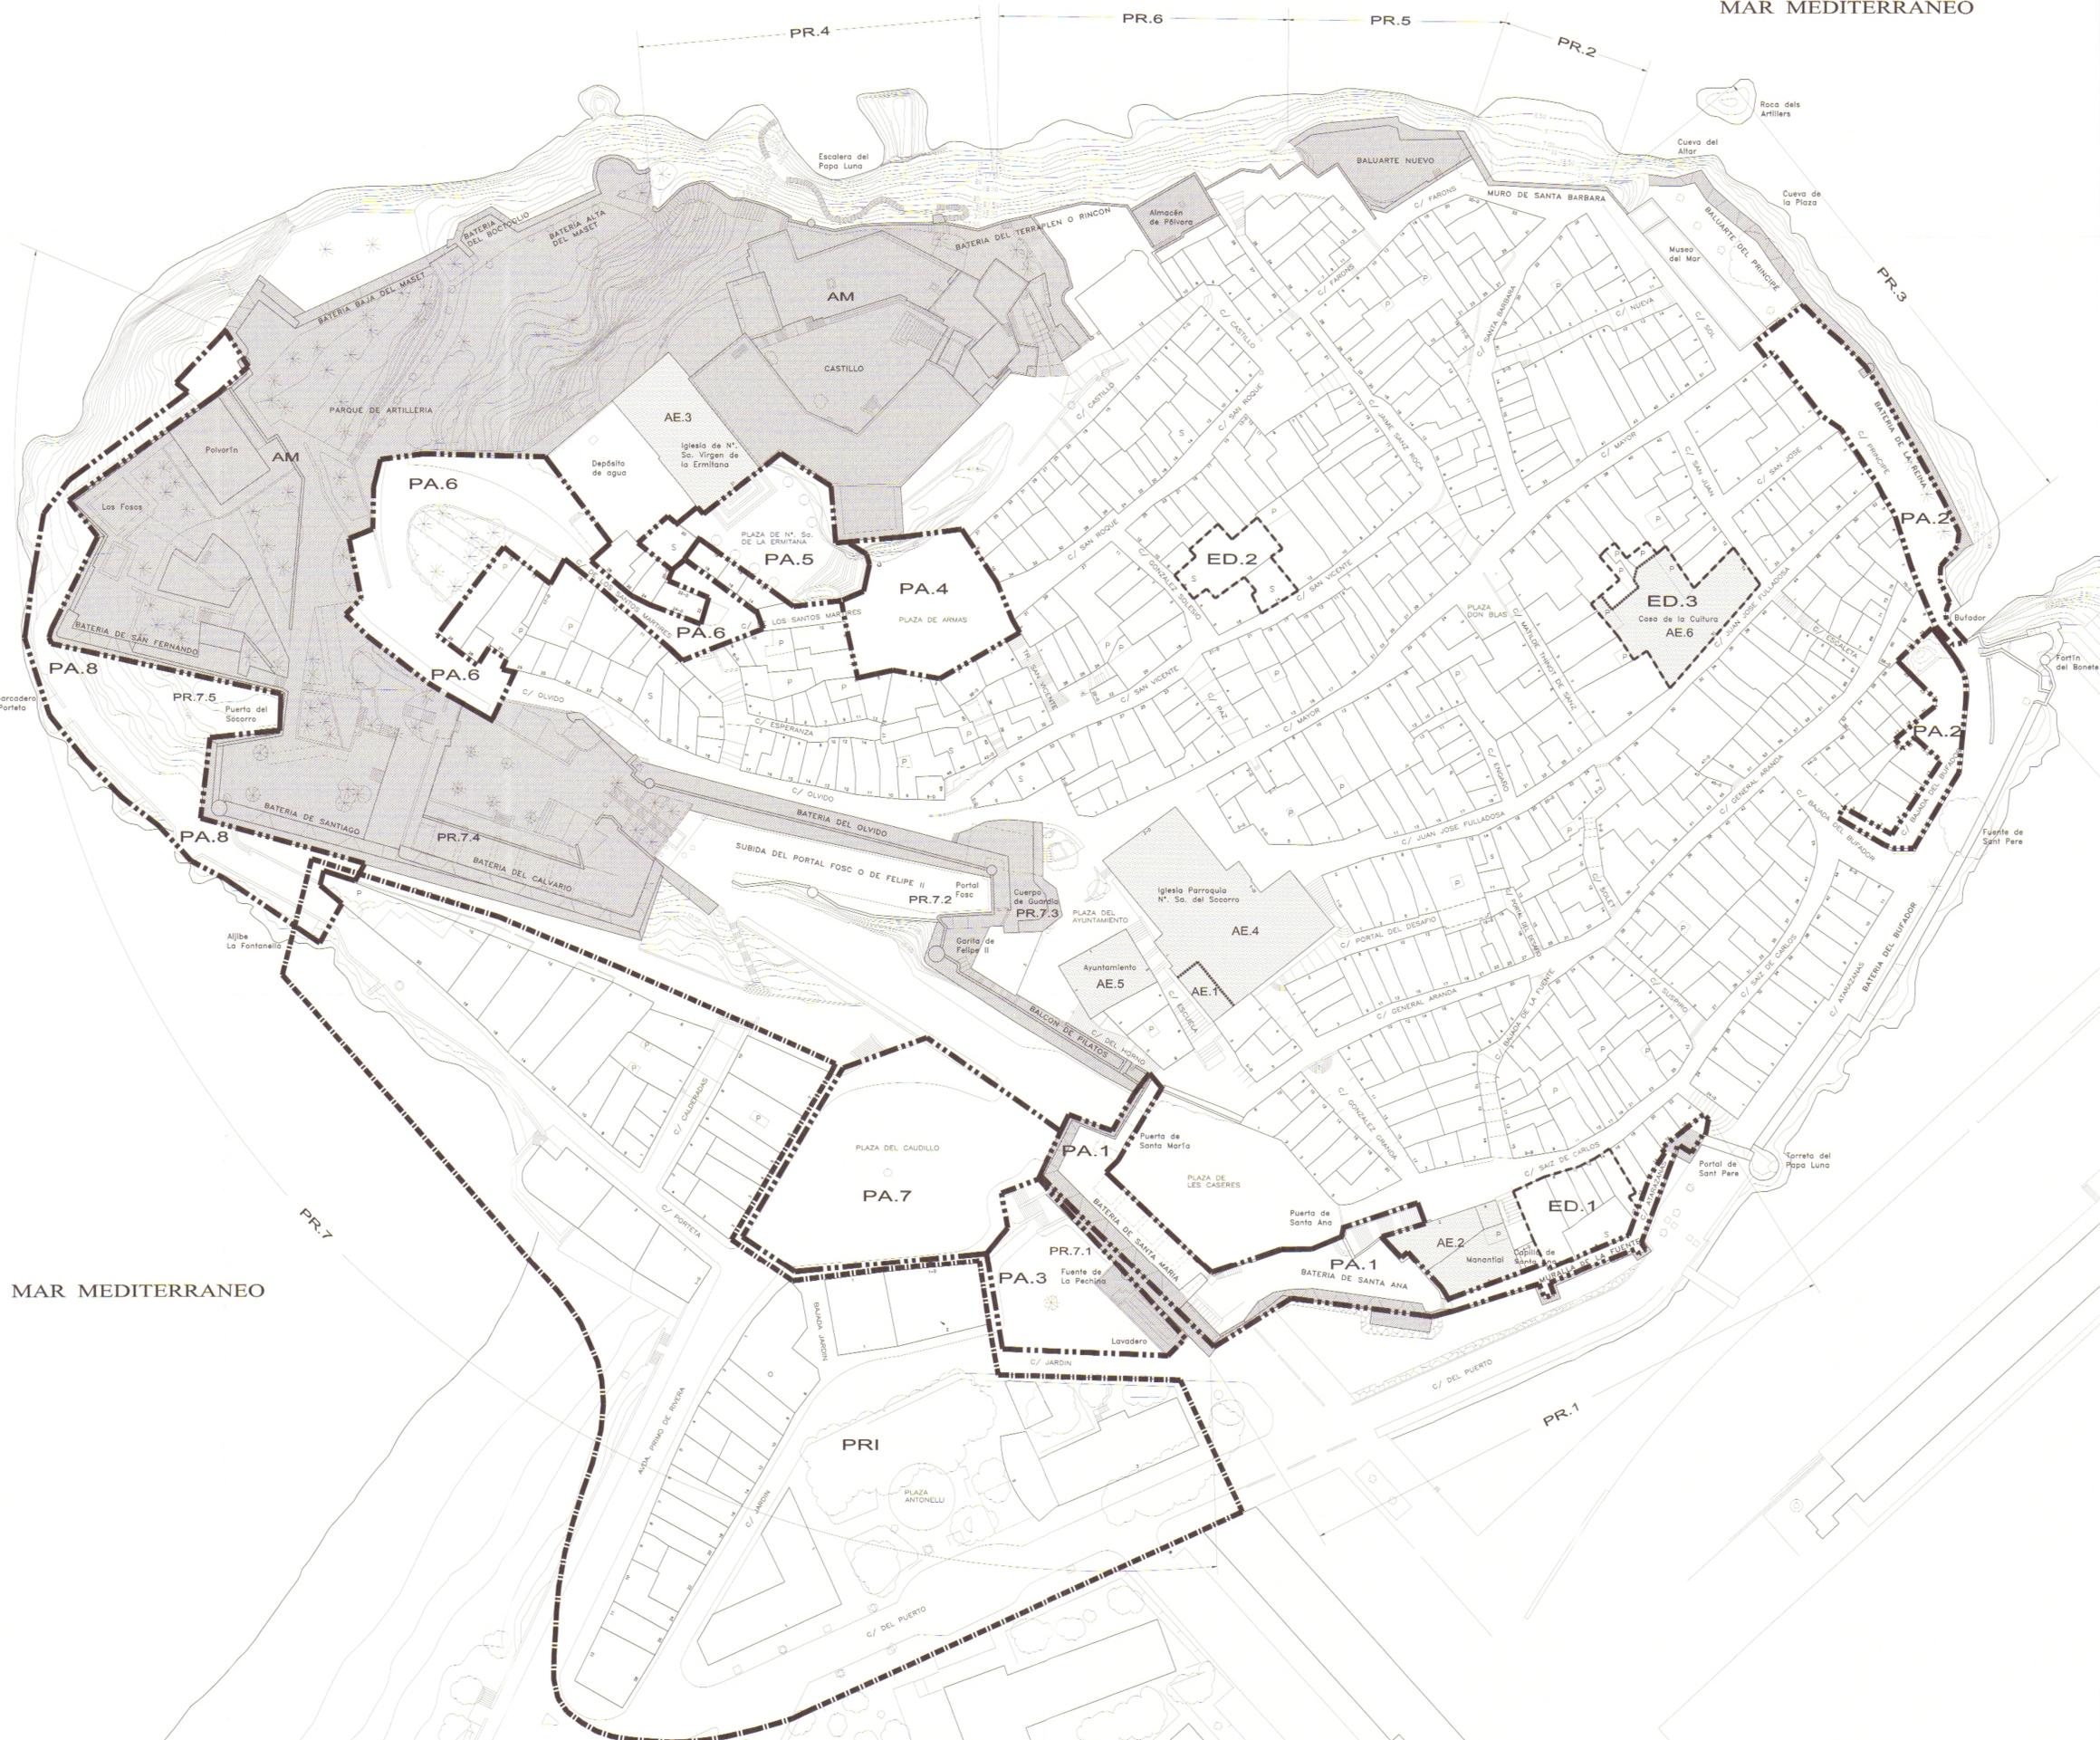

EXCELENTÍSIMO AYUNTAMIENTO PATRONATO MUNICIPAL DE TURISMO



PLAN ESPECIAL DE PROTECCION DEL CONJUNTO HISTORICO - ARTISTICO DE PEÑISCOLA

Aprobado por el Ayuntamiento Pleno en Sesión de 15 MAR 2006
El Secretario General

1998



ORDENACION

3.- GESTION URBANISTICA

DELIMITACION DE ACTUACIONES

28 SEP. 2009
de la Comisión Territorial de Urbanismo

E: 1/500

EQUIPO REDACTOR:
PEPA BALAGUER DEZCALLAR - BEATRIZ CUBELLS ROS - LUIS VICEN BANZO
COORDINACION AYUNTAMIENTO: GUILLERMO FONT SUAY