
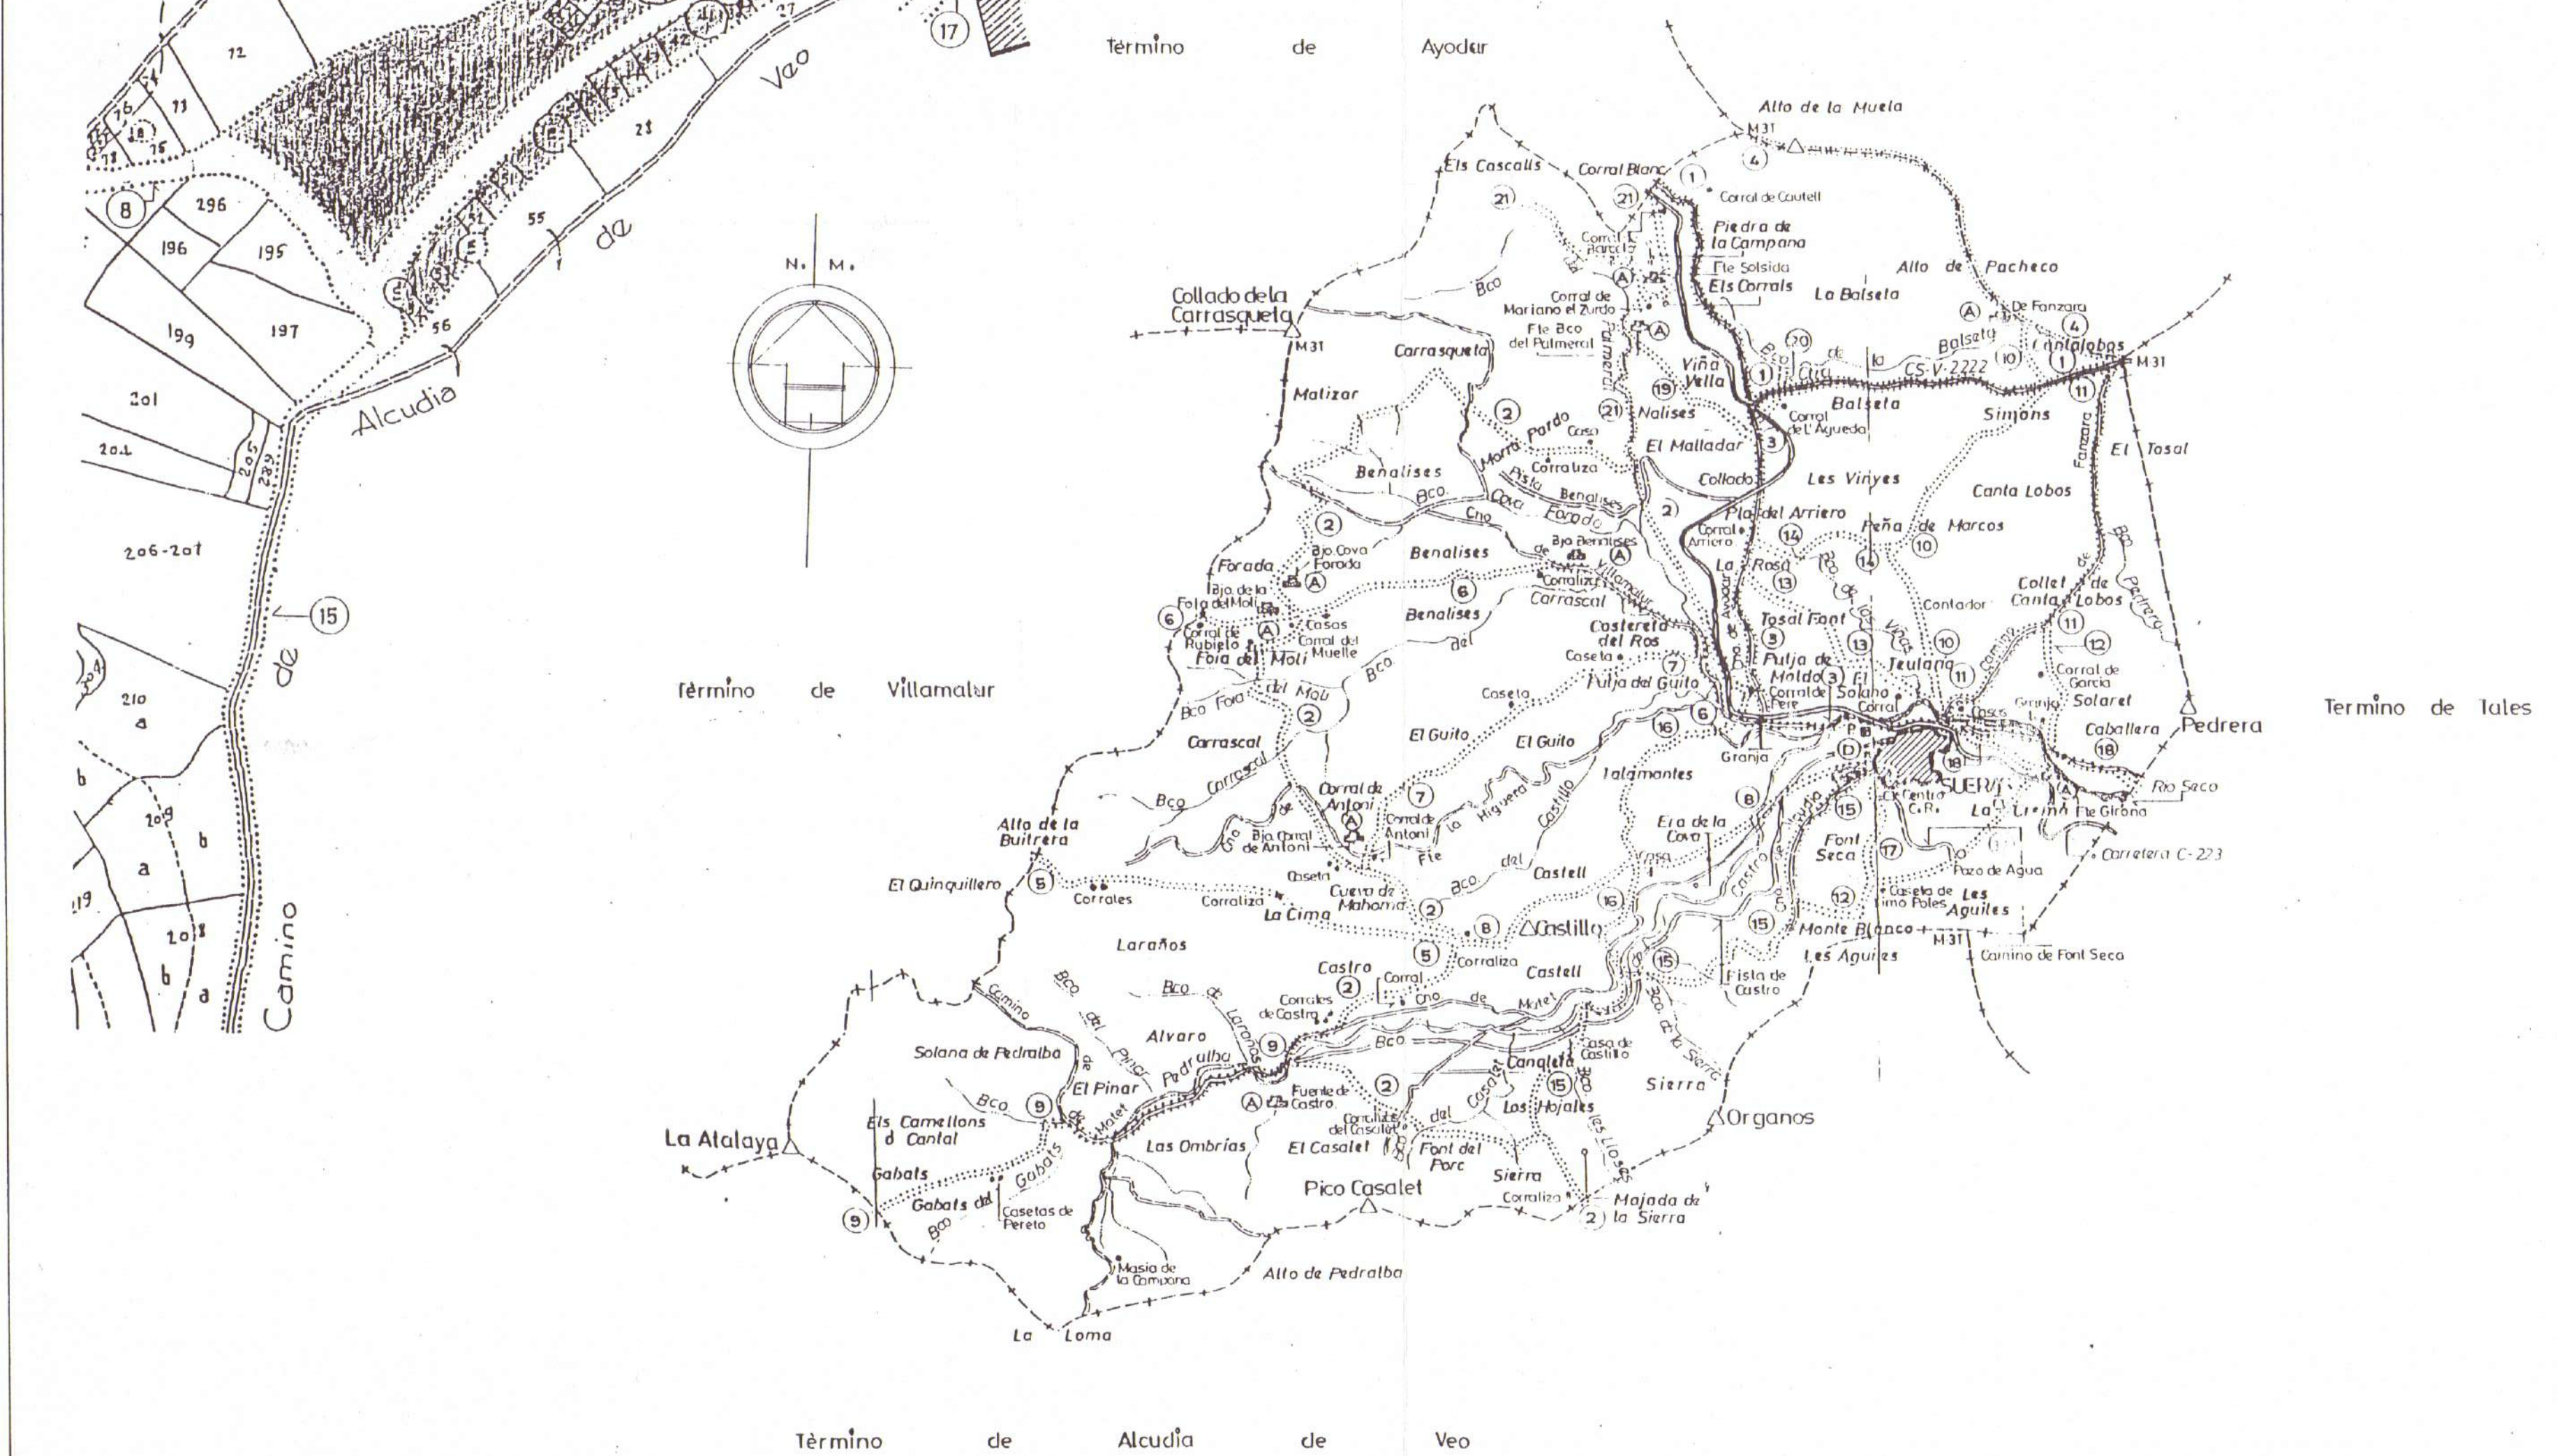


CROQUIS DEL DESCANSADERO DE LA MONTAÑETA.

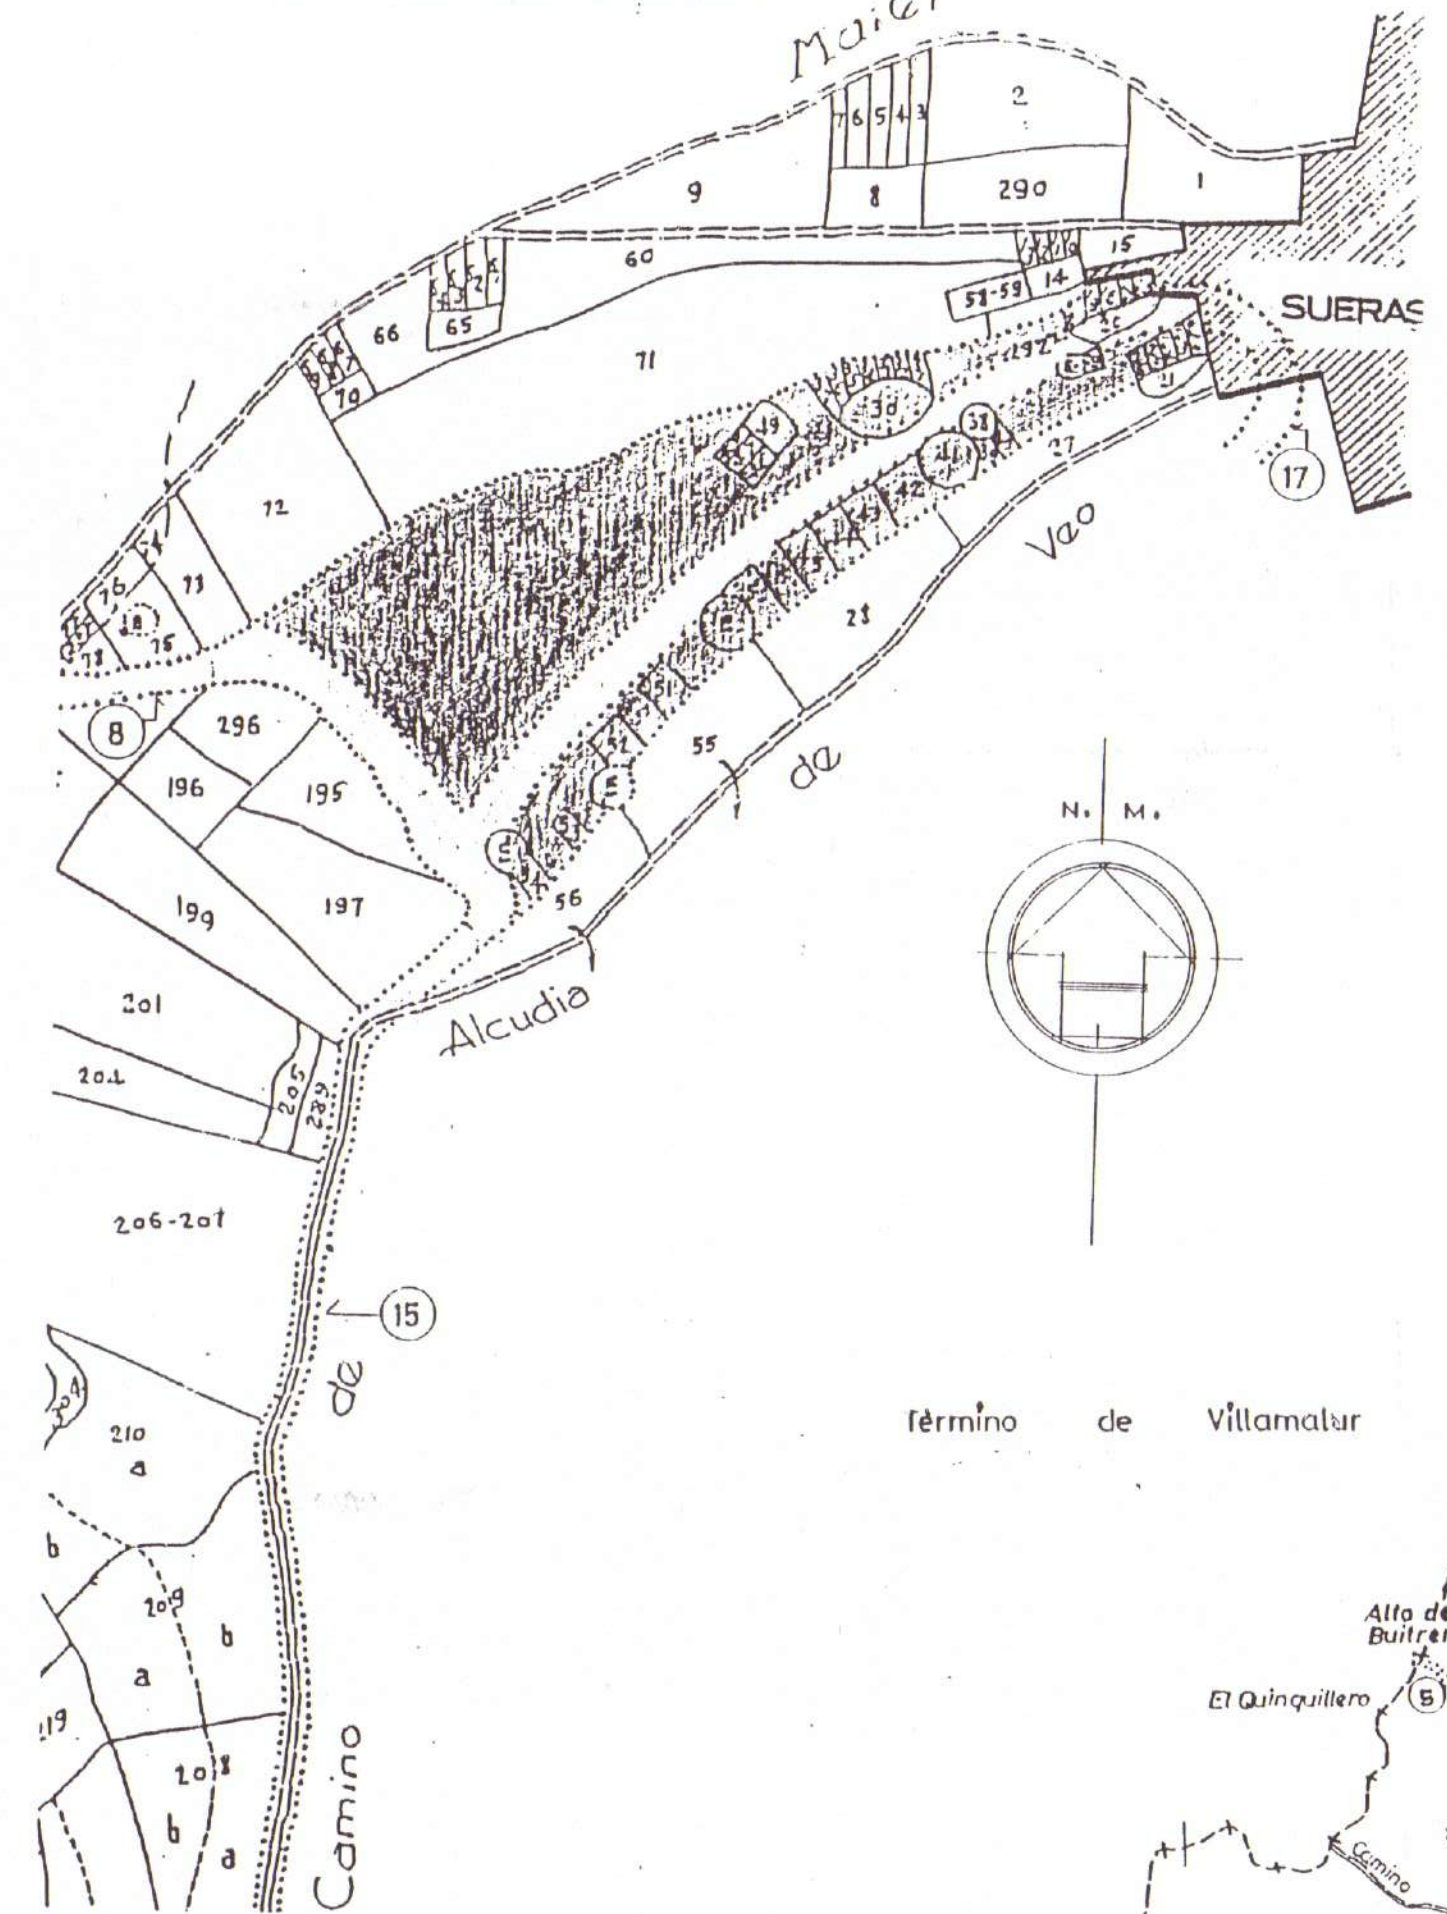

Leyenda:

	ANCHURAS (MTS.)	
	LEGAL	NECESARIA
1) CAÑADA DEL PASO REAL DE AVODAR.	50	15
2) VEREDA REAL DE SUERAS.	20	6
3) VEREDA DEL MALLADAR.	20	15
4) VEREDA DEL ALTO DE LA MUELA.	20	10
5) VEREDA DE LA BUITRERA.	20	10
6) COLADA AZAGADOR DE LA FOJA DEL MOLLI.	6,5	6,5
7) COLADA AZAGADOR DEL GUITO.	12	10
8) COLADA AZAGADOR DEL CASTILLO.	12	10
9) COLADA AZAGADOR DE PEDRALBA.	12	10
10) COLADA AZAGADOR DE LA PEÑA DE MARCOS.	18	10
11) COLADA AZAGADOR DEL CAMINO DE FANZAGA.	18	10
12) COLADA AZAGADOR DEL CEMENTERO.	12	10
13) COLADA AZAGADOR DEL TOSAL.	5,5	6,5
14) COLADA AZAGADOR DE LES VINYES.	6,5	6,5
15) COLADA AZAGADOR DEL CAMINO DE VEO.	20	10
16) COLADA AZAGADOR DE COSTORI.	6,5	6,5
17) COLADA AZAGADOR DE LA FONT SECA.	6,5	6,5
18) COLADA AZAGADOR DEL CAMINO DE ORIVA.	8	8
19) COLADA AZAGADOR DE VIÑA VELLA.	6,5	6,5
20) COLADA AZAGADOR DEL CORRAL DE L'AGUEDA.	6,5	6,5
21) COLADA AZAGADOR DEL BARRANCO DEL PALMERAL.	12	10

- (A) ABREVADEPOS I
BALSADJ DE BERNISES.
BALSADJ DE LA FOJA DEL MOLLI.
BALSADJ DEL CORRAL DE ANTOU.
FUENTE DE CASTRO.
ABREVAADOR DE FANZAGA.
FUENTE GRIOLA.
BARRANCO DEL PALMERAL.
FUENTE SOLSIDA.
BARRANCO DE LA COYA FORADA.
- (D) DESCANSADEROS I
DE LA MONTAÑETA.

SUERAS

PLAN GENERAL

DILIGENCIA: Para hacer constar que este documento ha sido aprobado en Sesión Plenaria de 26 DE SEPTIEMBRE 2001

Ayuntamiento de Sueras

PLANO DE ORDENACION	10
VIAS PECUARIAS	
ESCALA 1:25.000	2.002

Técnico Redactor: D. Fernando Pérez Izquierdo