


AVENIDA MENÉNDEZ Y PELAYO

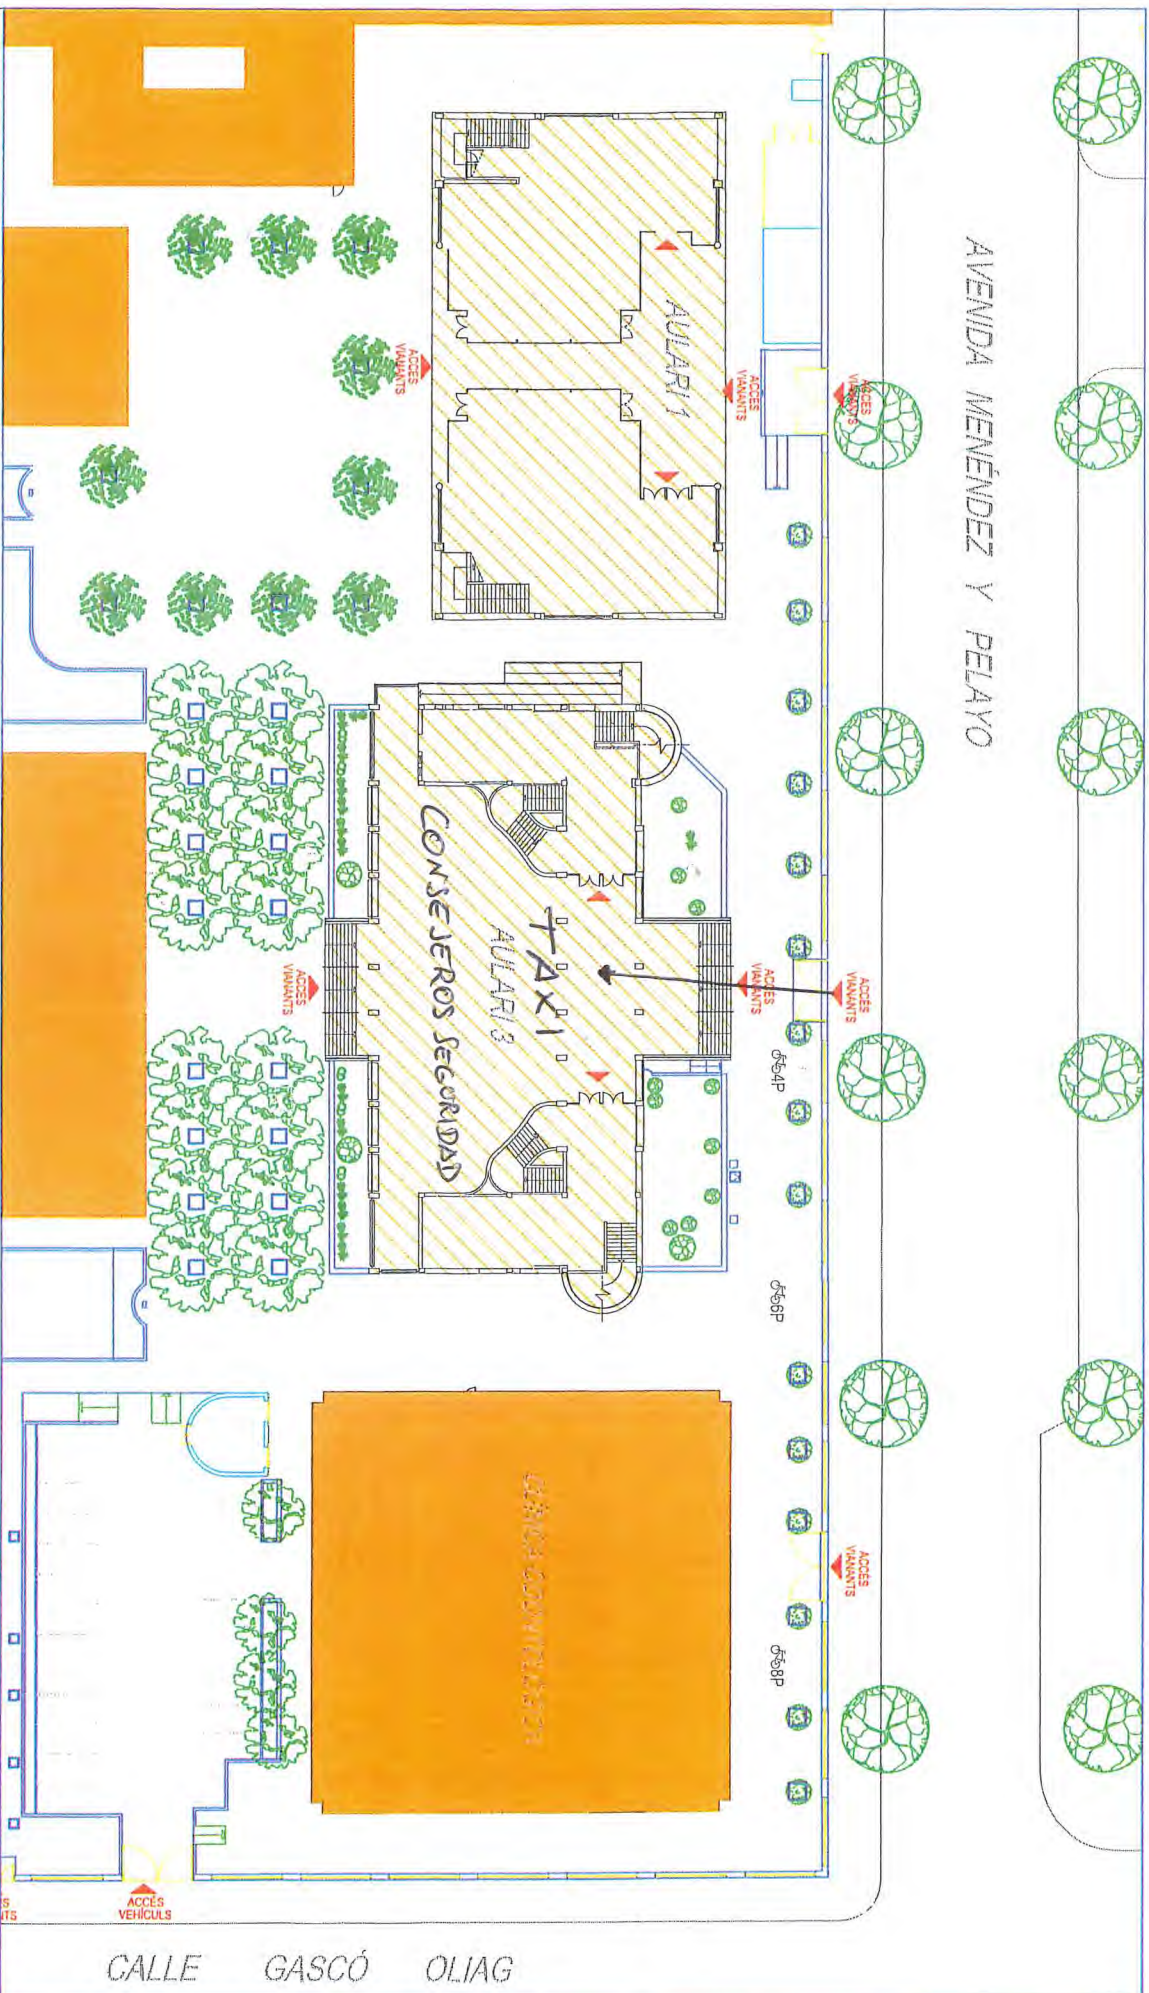

UNIVERSITAT DE VALÈNCIA
Servei Tècnic 1 de Manteniment



CAMPUS DE
BLASCO IBÁÑEZ

simuclib
CAMPUS BLASCO IBÁÑEZ
CARRERS
01

REVISOR: S.T.M.	DATA: SETÈMBRE 2020	Nº PLANO: 1	ESCALA:	CODI:
--------------------	------------------------	----------------	---------	-------