


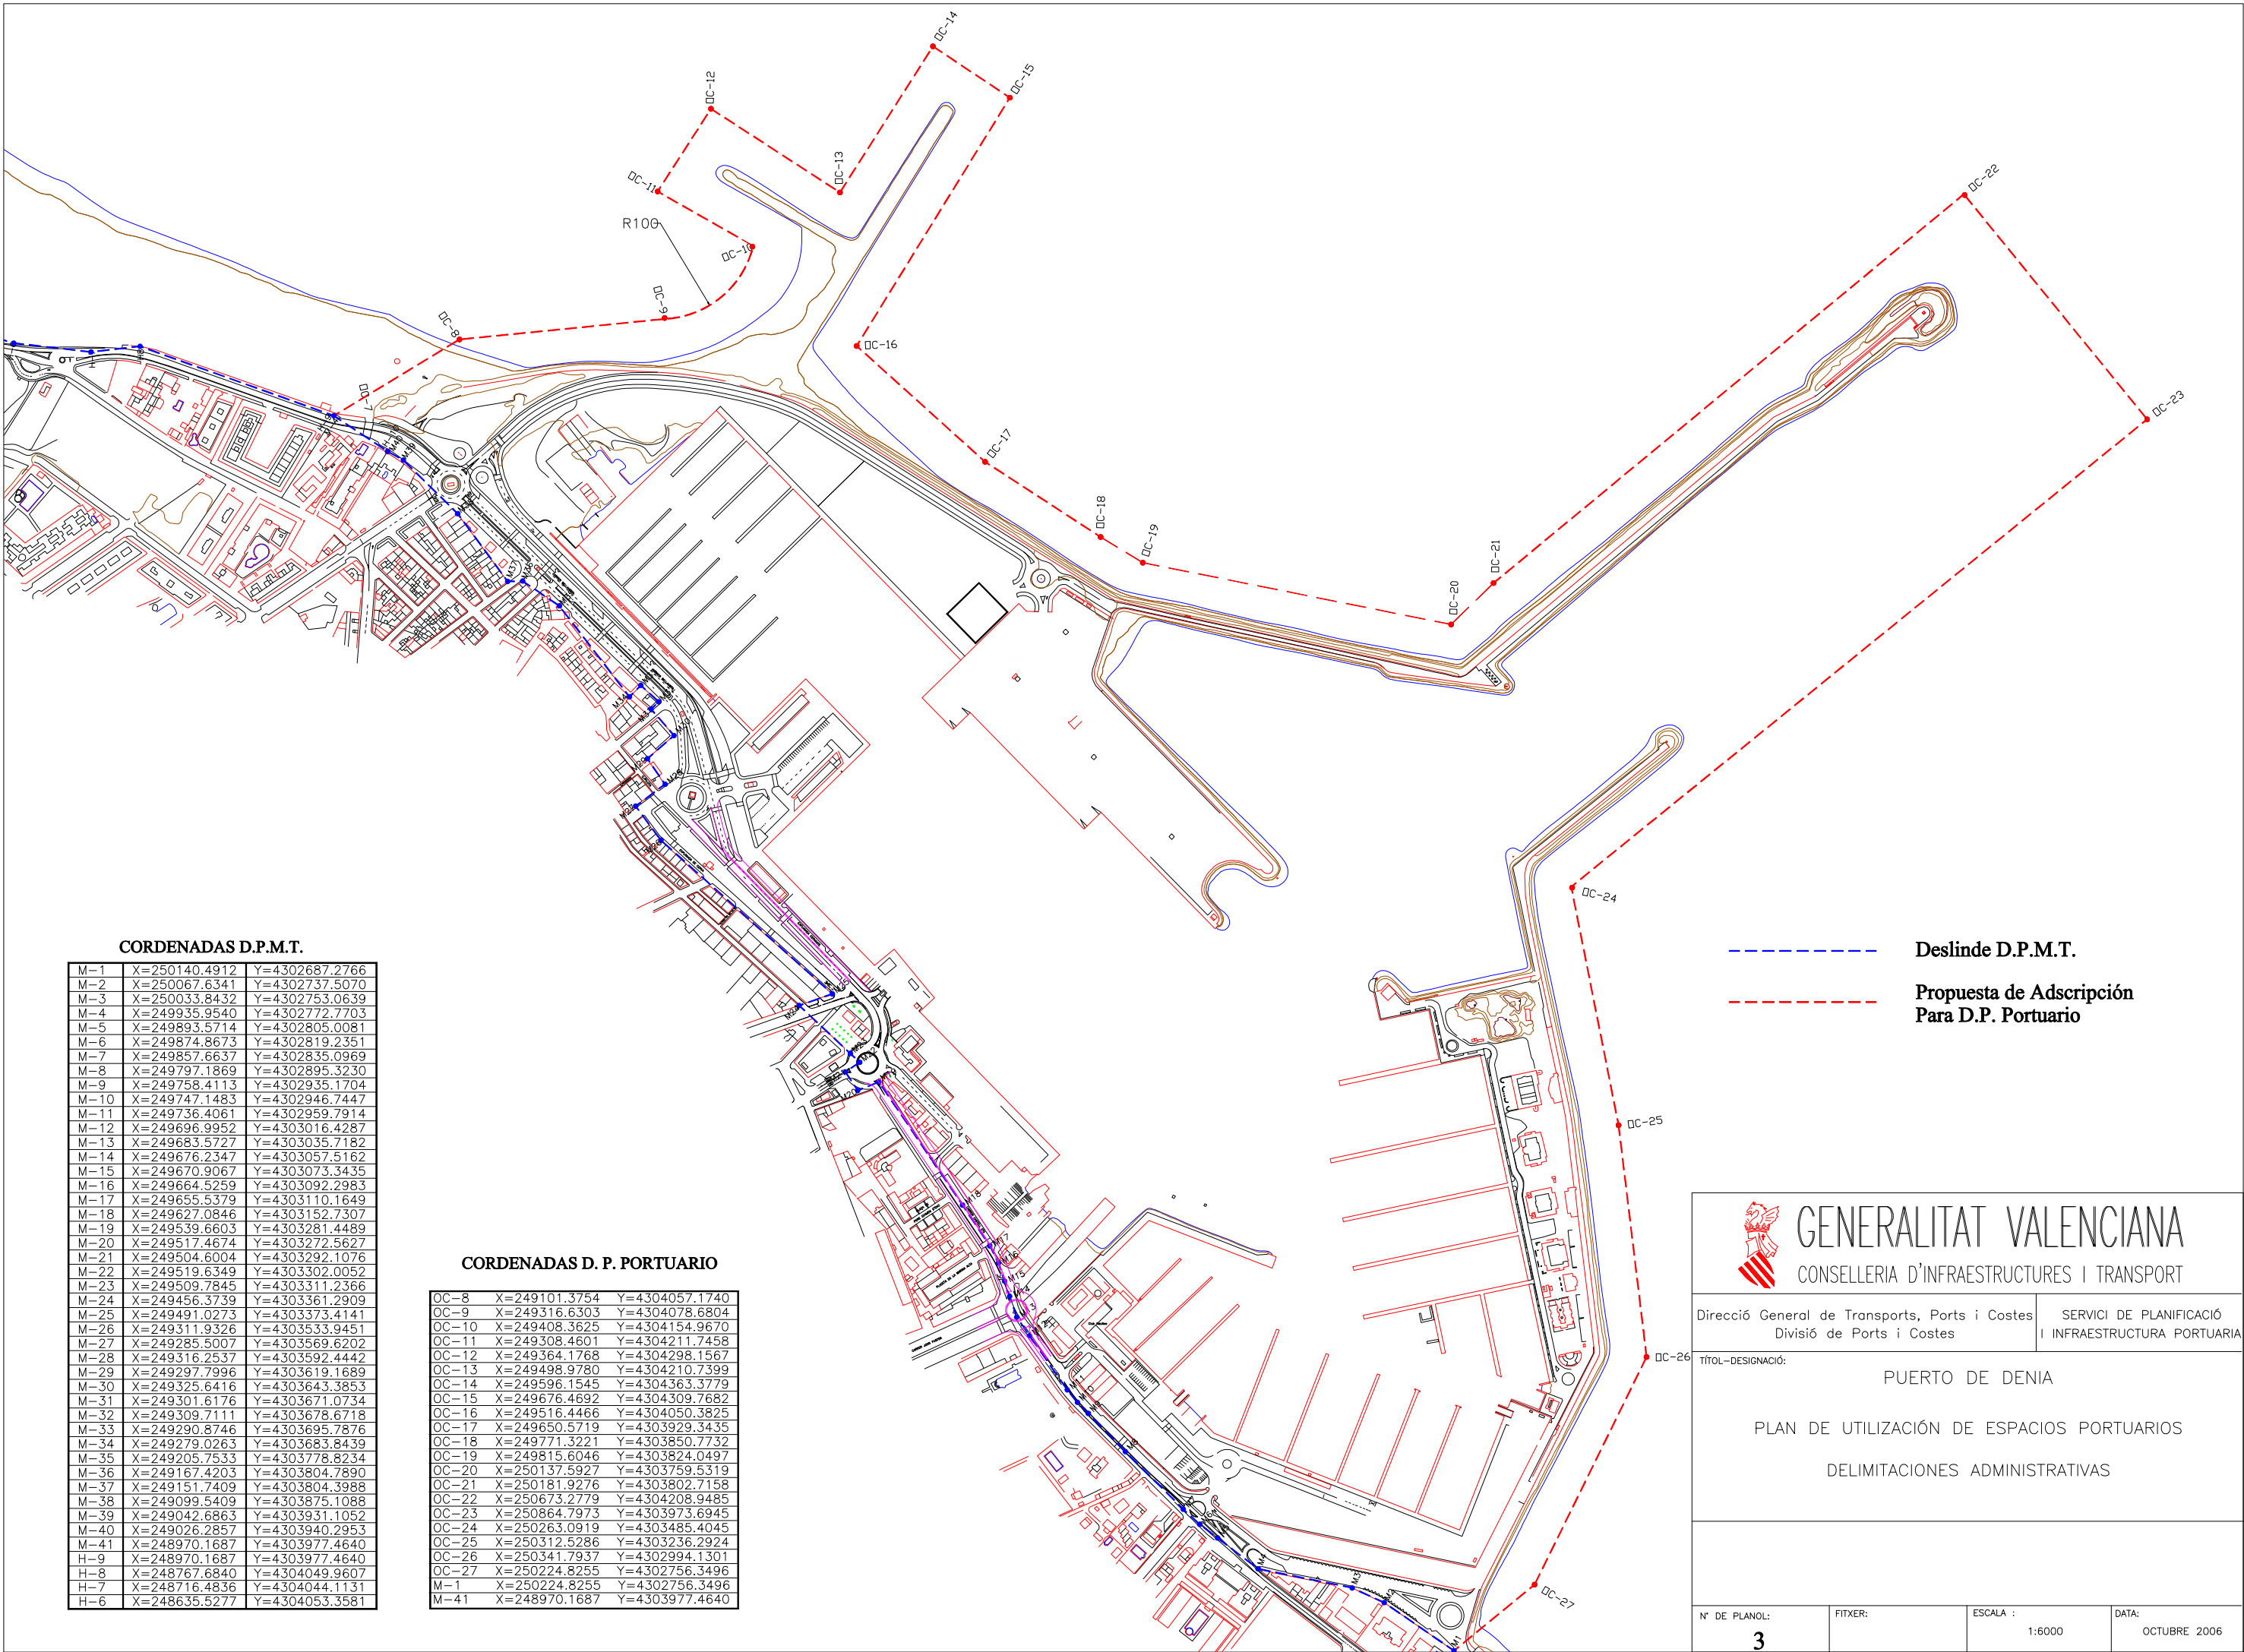

CORDENADAS D.P.M.T.

M-1	X=250140.4912	Y=4302687.2766
M-2	X=250067.6341	Y=4302737.5070
M-3	X=250033.8432	Y=4302753.0639
M-4	X=249935.9540	Y=4302772.7703
M-5	X=249893.5714	Y=4302805.0081
M-6	X=249874.8673	Y=4302819.2351
M-7	X=249857.6637	Y=4302835.0969
M-8	X=249797.1869	Y=4302895.3230
M-9	X=249758.4113	Y=4302935.1704
M-10	X=249747.1483	Y=4302946.7447
M-11	X=249736.4061	Y=4302959.7914
M-12	X=249696.9952	Y=4303016.4287
M-13	X=249683.5727	Y=4303035.7182
M-14	X=249676.2347	Y=4303057.5162
M-15	X=249670.9067	Y=4303073.3435
M-16	X=249664.5259	Y=4303092.2983
M-17	X=249655.5379	Y=4303110.1649
M-18	X=249627.0846	Y=4303152.7307
M-19	X=249539.6603	Y=4303281.4489
M-20	X=249517.4674	Y=4303272.5627
M-21	X=249504.6004	Y=4303292.1076
M-22	X=249519.6349	Y=4303302.0052
M-23	X=249509.7845	Y=4303311.2366
M-24	X=249456.3739	Y=4303361.2909
M-25	X=249491.0273	Y=4303373.4141
M-26	X=249311.9326	Y=4303533.9451
M-27	X=249285.5007	Y=4303569.6202
M-28	X=249316.2537	Y=4303592.4442
M-29	X=249297.7996	Y=4303619.1689
M-30	X=249325.6416	Y=4303643.3853
M-31	X=249301.6176	Y=4303671.0734
M-32	X=249309.7111	Y=4303678.6718
M-33	X=249290.8746	Y=4303695.7876
M-34	X=249279.0263	Y=4303683.8439
M-35	X=249205.7533	Y=4303778.8234
M-36	X=249167.4203	Y=4303804.7890
M-37	X=249151.7409	Y=4303804.3988
M-38	X=249099.5409	Y=4303875.1088
M-39	X=249042.6863	Y=4303931.1052
M-40	X=249026.2857	Y=4303940.2953
M-41	X=248970.1687	Y=4303977.4640
H-9	X=248970.1687	Y=4303977.4640
H-8	X=248767.6840	Y=4304049.9607
H-7	X=248716.4836	Y=4304044.1131
H-6	X=248635.5277	Y=4304053.3581

CORDENADAS D. P. PORTUARIO

OC-8	X=249101.3754	Y=4304057.1740
OC-9	X=249316.6303	Y=4304078.6804
OC-10	X=249408.3625	Y=4304154.9670
OC-11	X=249308.4601	Y=4304211.7458
OC-12	X=249364.1768	Y=4304298.1567
OC-13	X=249498.9780	Y=4304210.7399
OC-14	X=249596.1545	Y=4304363.3779
OC-15	X=249676.4692	Y=4304309.7682
OC-16	X=249516.4466	Y=4304050.3825
OC-17	X=249650.5719	Y=4303929.3435
OC-18	X=249771.3221	Y=4303850.7732
OC-19	X=249815.6046	Y=4303824.0497
OC-20	X=250137.5927	Y=4303759.5319
OC-21	X=250181.9276	Y=4303802.7158
OC-22	X=250673.2779	Y=4304208.9485
OC-23	X=250864.7973	Y=4303973.6945
OC-24	X=250263.0919	Y=4303485.4045
OC-25	X=250312.5286	Y=4303236.2924
OC-26	X=250341.7937	Y=4302994.1301
OC-27	X=250224.8255	Y=4302756.3496
M-1	X=250224.8255	Y=4302756.3496
M-41	X=248970.1687	Y=4303977.4640

----- Deslinde D.P.M.T.
----- Propuesta de Adscripción
Para D.P. Portuario



GENERALITAT VALENCIANA
CONSELLERIA D'INFRASTRUCTURES I TRANSPORT

Direcció General de Transports, Ports i Costes
Divisió de Ports i Costes

SERVICI DE PLANIFICACIÓ
I INFRASTRUCTURA PORTUARIA

TÍTOL--SIGNACIÓ:

PUERTO DE DENIA

PLAN DE UTILIZACIÓ DE ESPACIOS PORTUARIOS
DELIMITACIONES ADMINISTRATIVAS