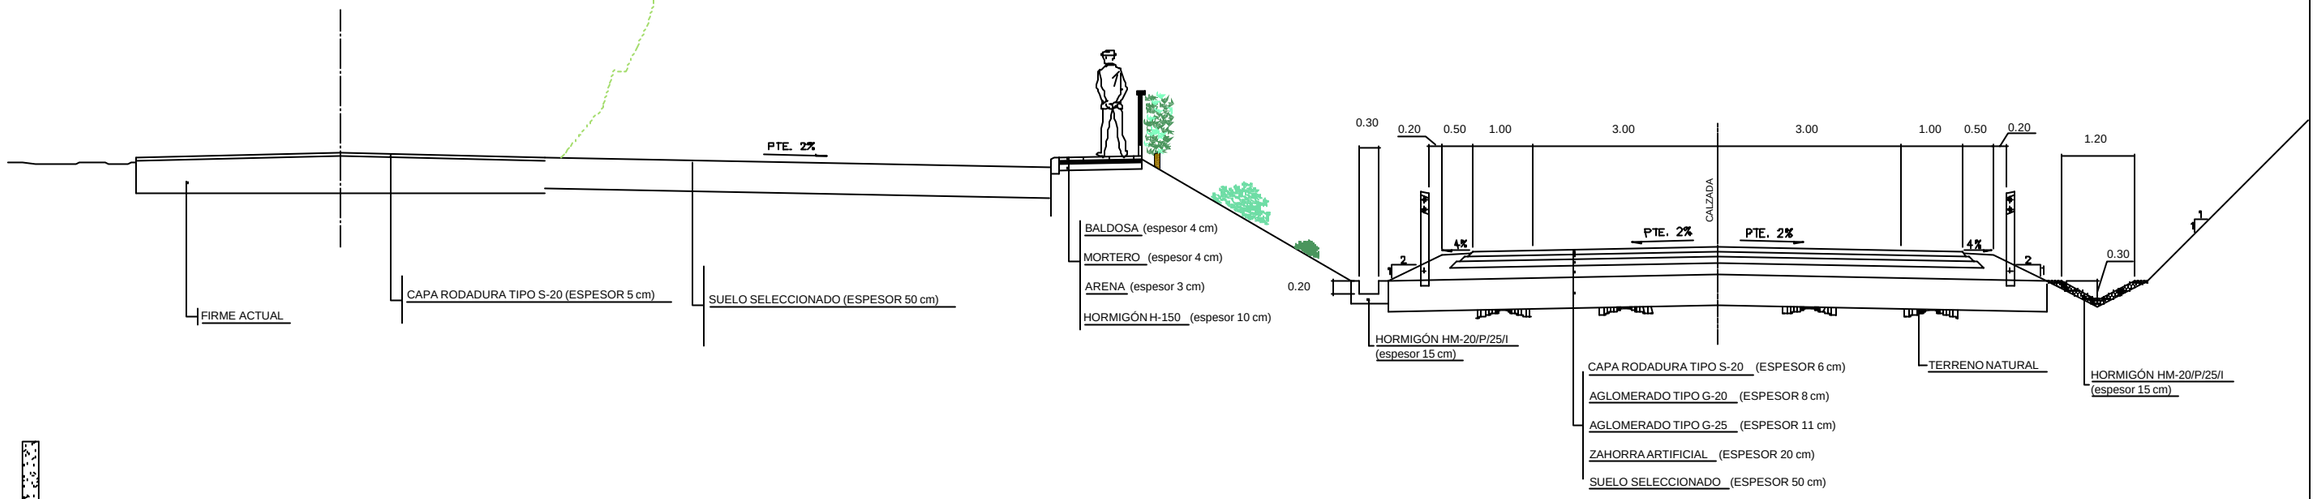

SECCIÓN A - A

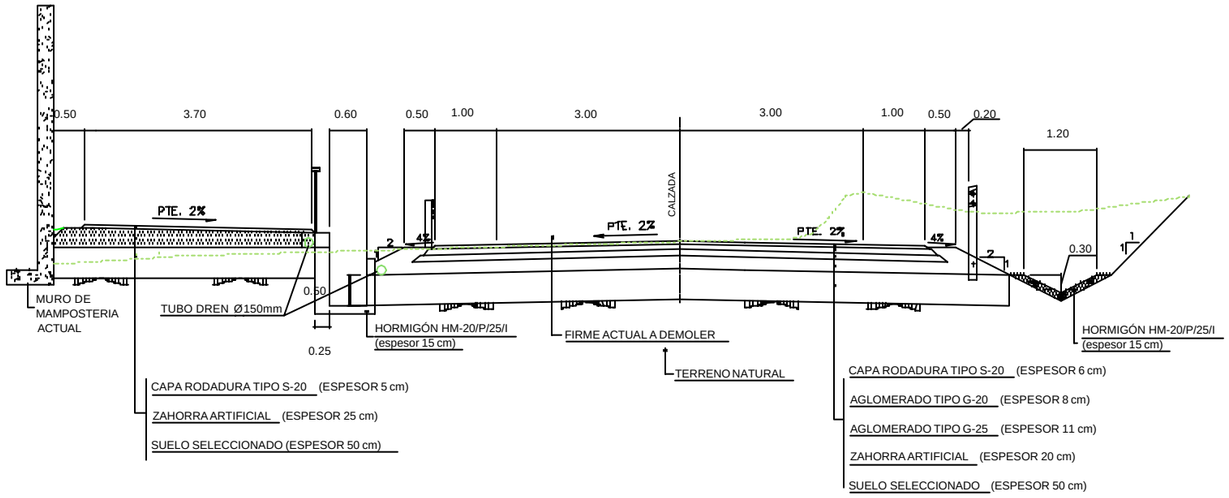

SECCIÓN B - B

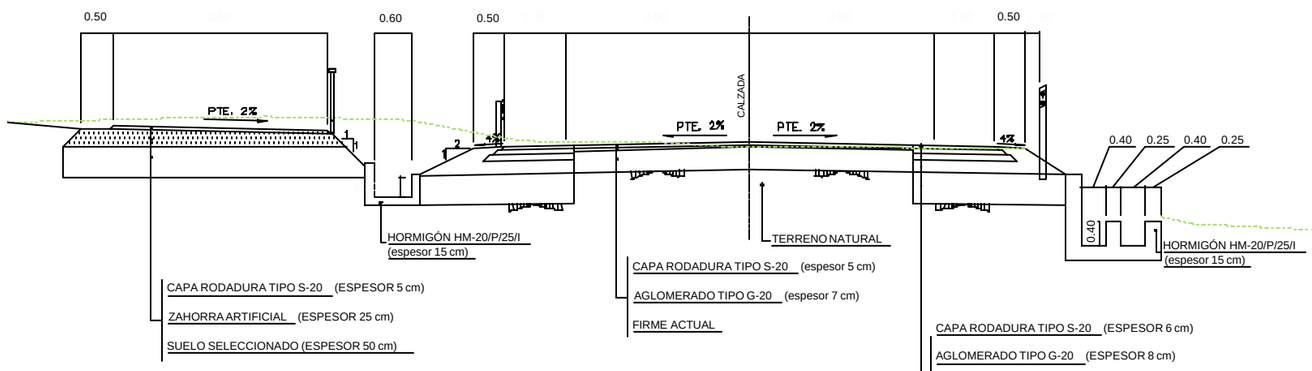
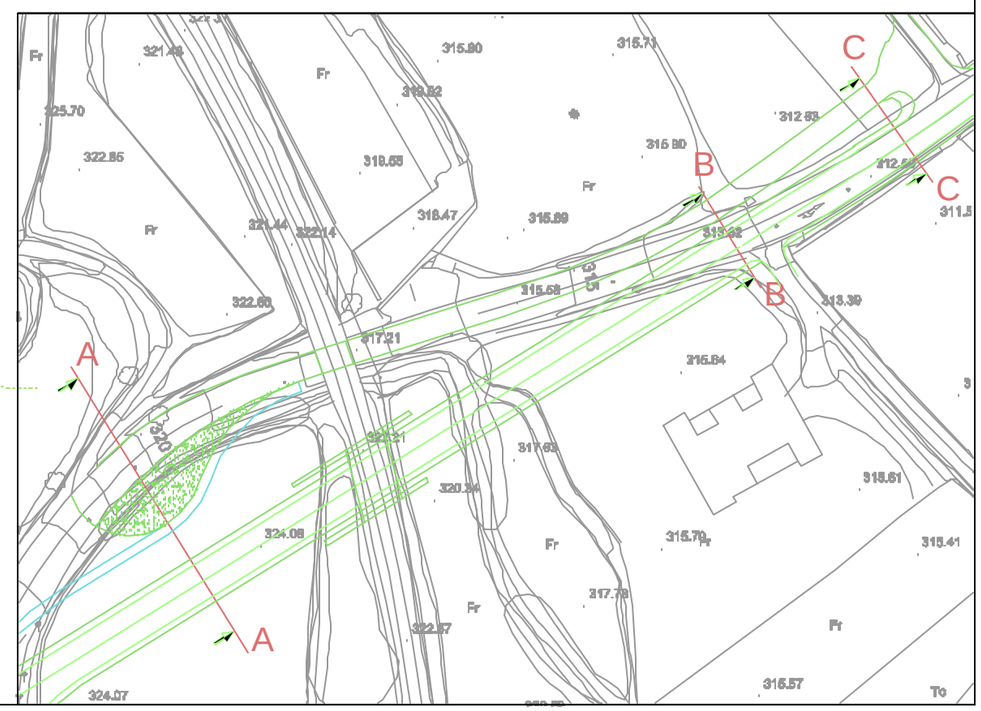
SECCIÓN C - C