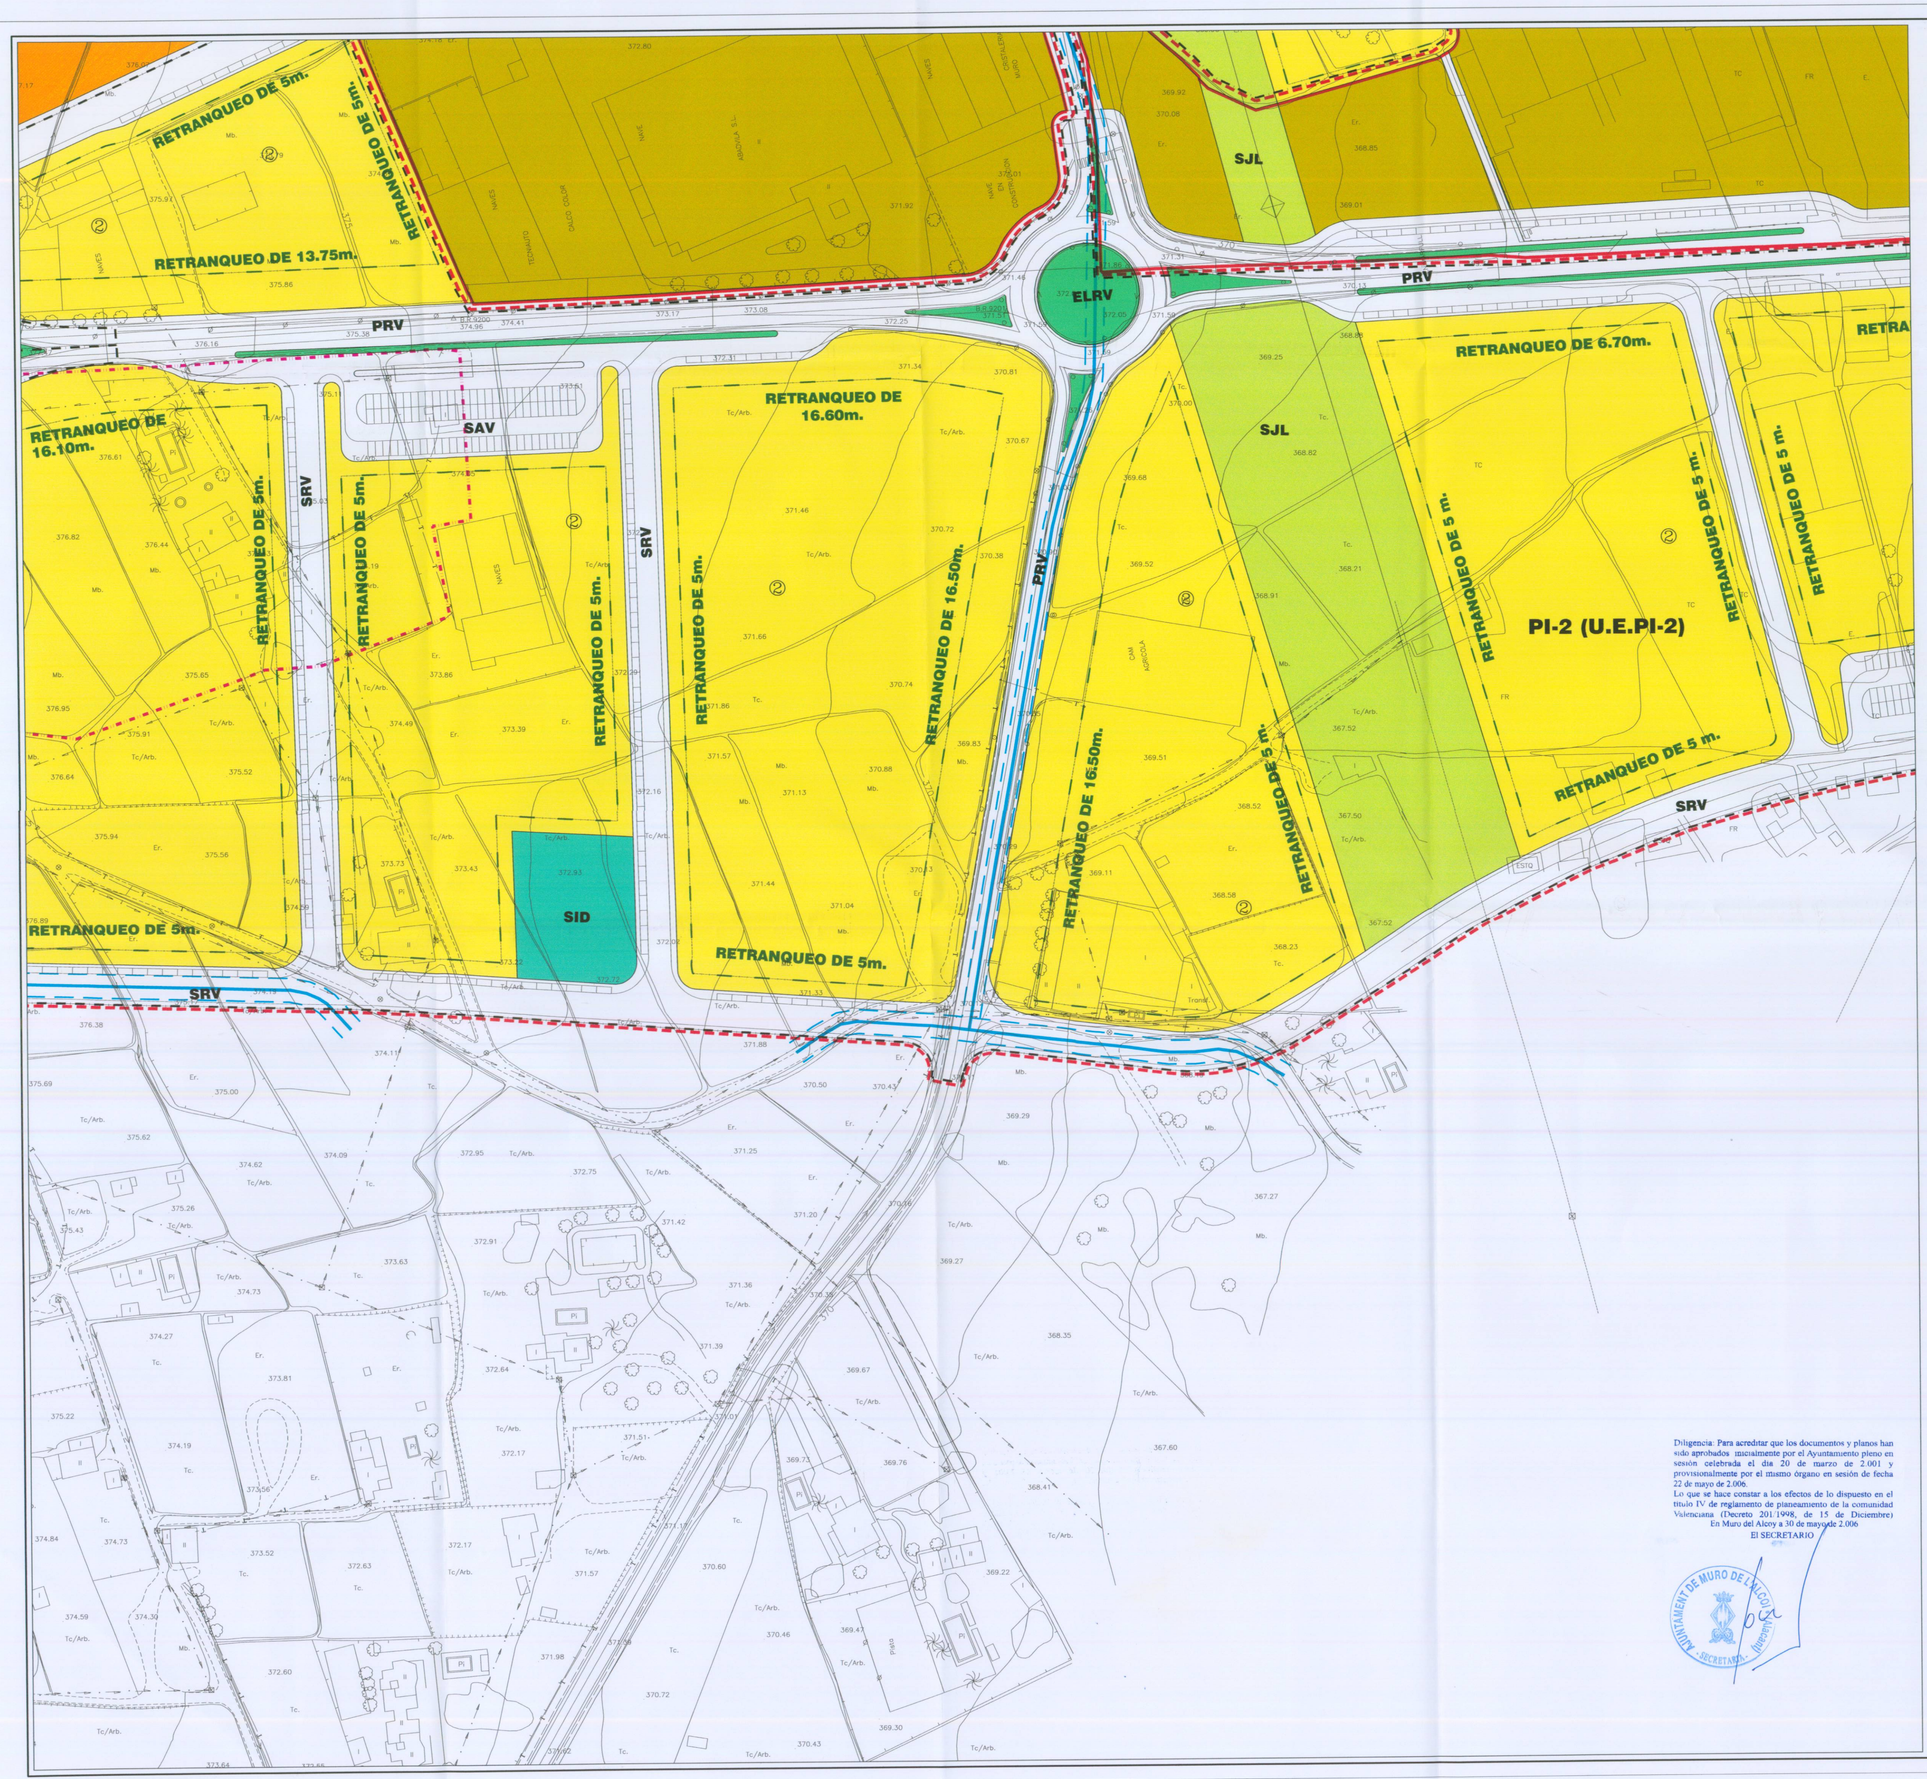

Diligencia: Para acreditar que los documentos y planos han sido aprobados inicialmente por el Ayuntamiento pleno en sesión celebrada el día 20 de marzo de 2.001 y provisionalmente por el mismo órgano en sesión de fecha 22 de mayo de 2.006.
Lo que se hace constar a los efectos de lo dispuesto en el título IV de reglamento de planeamiento de la comunidad Valenciana (Decreto 201/1998, de 15 de Diciembre)
En Muro del Alcoy a 30 de mayo de 2.006
El SECRETARIO

AJUNTAMENT DE MURO DE L'ALCOI — SECRETARIA

LEYENDA

CLASIFICACIÓN DEL SUELO

- SUELO URBANO
- SUELO URBANIZABLE
- DELIMITACIÓN NÚCLEO HISTÓRICO
- CONJUNTO ARQUITECTÓNICO
- SECTORES
- SECTORES – UNIDAD EJEC.
- UNIDADES DE EJECUCIÓN
- ÁREA VIGILANCIA ARQUEOLÓGICA

NOTA: EL SUELO NO COMPRENDIDO DENTRO DE LAS ANTERIORES DELIMITACIONES, SE ENTENDERÁ COMO NO URBANIZABLE.

SUELO URBANO

- Casco antiguo
- Extensión de casco
- Unifamiliar adosada
- Unifamiliar aislada
- (N) Nº alturas
- Industrial
- Dotacional
- Zonas verdes y espacios libres públicos
- Zonas verdes y espacios libres privados
- R1

SUELO URBANIZABLE

RESIDENCIAL:

– Con ordenación pormenorizada recogida en P.G.:

- Sector R2 — Vivienda colectiva en edificación abierta (EA) ó Unifamiliar Adosada (UM)
- Sector R3 — Vivienda colectiva en edificación abierta (EA) ó Unifamiliar Adosada (UM)
- Sector R4 — Vivienda colectiva en edificación abierta (EA) ó Unifamiliar Adosada (UM)
- Sector R5 — Vivienda colectiva en edificación abierta (EA) ó Unifamiliar Adosada (UM)
- Sector R6 — Vivienda colectiva en edificación abierta (EA) ó Unifamiliar Adosada (UM)

– Sin ordenación pormenorizada:

- Sector La Plana 1 [Grado a / Grado b]
- Sector La Plana 2 [Grado a / Grado b]
- Sector La Plana 3 [Grado a / Grado b]
- Sector La Plana 4 [Grado a / Grado b]
- Sector Arpella
- Sector R7
- Sector R8
- Sector R9

INDUSTRIAL:

– Con ordenación pormenorizada determinada por P.P. anterior al P.G.:

- Sector PI1

– Con ordenación pormenorizada recogida en P.G.:

- Sector PI2 — Nave entre medianeras ó nave aislada

– Sin ordenación pormenorizada :

- Sector Almoroig 1
- Sector Almoroig 2
- Sector Almoroig 3
- Sector Almoroig 4
- Sector Almoroig 5
- Sector PI3

EDIFICIOS PROTEGIDOS

EDIFICIO PROTEGIDO (Nivel de protección 1 , 2 ó 3)

DOTACIONES PÚBLICAS

RED VIARIA:
- RV–AV Viario de tránsito–Aparcamiento
- ELRV –Espacio libre de reserva viaria

EQUIPAMIENTOS:
- ED – Educativo–cultural
- RD – Deportivo–recreativo
- TD – Asistencial
- ID – Infraestructura–servicio urbano
- AD – Administrativo–Institucional

ZONAS VERDES Y ESPACIOS LIBRES:
- JL – Jardines
- QL – Parques
- AL – Área de juego

P – RED PRIMARIA DOTACIONAL
S – RED SECUNDARIA DOTACIONAL

DOMINIO PÚBLICO

- VÍAS PECUARIAS

GENERALITAT VALENCIANA
CONSELLERIA DE MEDIO AMBIENTE, AGUA, URBANISMO Y VIVIENDA
EN VIRTUD DE RESOLUCIÓN DE LA COMISIÓN TERRITORIAL DE URBANISMO DE ALICANTE
el cual fue APROBADO DEFINITIVAMENTE
27 OCT. 2008
Fdo. El Secretario de la Comisión Territorial de Urbanismo

AJUNTAMENT DE MURO DE L'ALCOI

PLAN GENERAL DE ORDENACIÓN URBANA

PLANOS DE ORDENACIÓN PORMENORIZADA

TÍTULO:

ORDENACIÓN PORMENORIZADA

ESCALA: 1/1.000

NÚMERO: 1.23

GENERALITAT VALENCIANA
CONSELLERIA MEDIO AMBIENTE, AGUA, URBANISMO Y VIVIENDA
DILIGENCIA para hacer constar que por la Comisión Territorial de Urbanismo de Alicante, en sesión de 31 DE OCTUBRE DE 2007 fue aprobado definitivamente el Plan General de Muro de l'Alcoi, siendo incorrecta la diligencia que figura con la fecha 27 de octubre de 2008.
LA SECRETARIA DE LA COMISION TERRITORIAL DE URBANISMO
Fdo. Esther Valls Parres

Vielca ingenieros sa
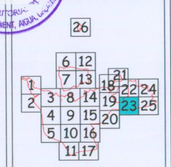
VICENTE M. CANDELA CANALES
Ingeniero de Caminos CC y PP