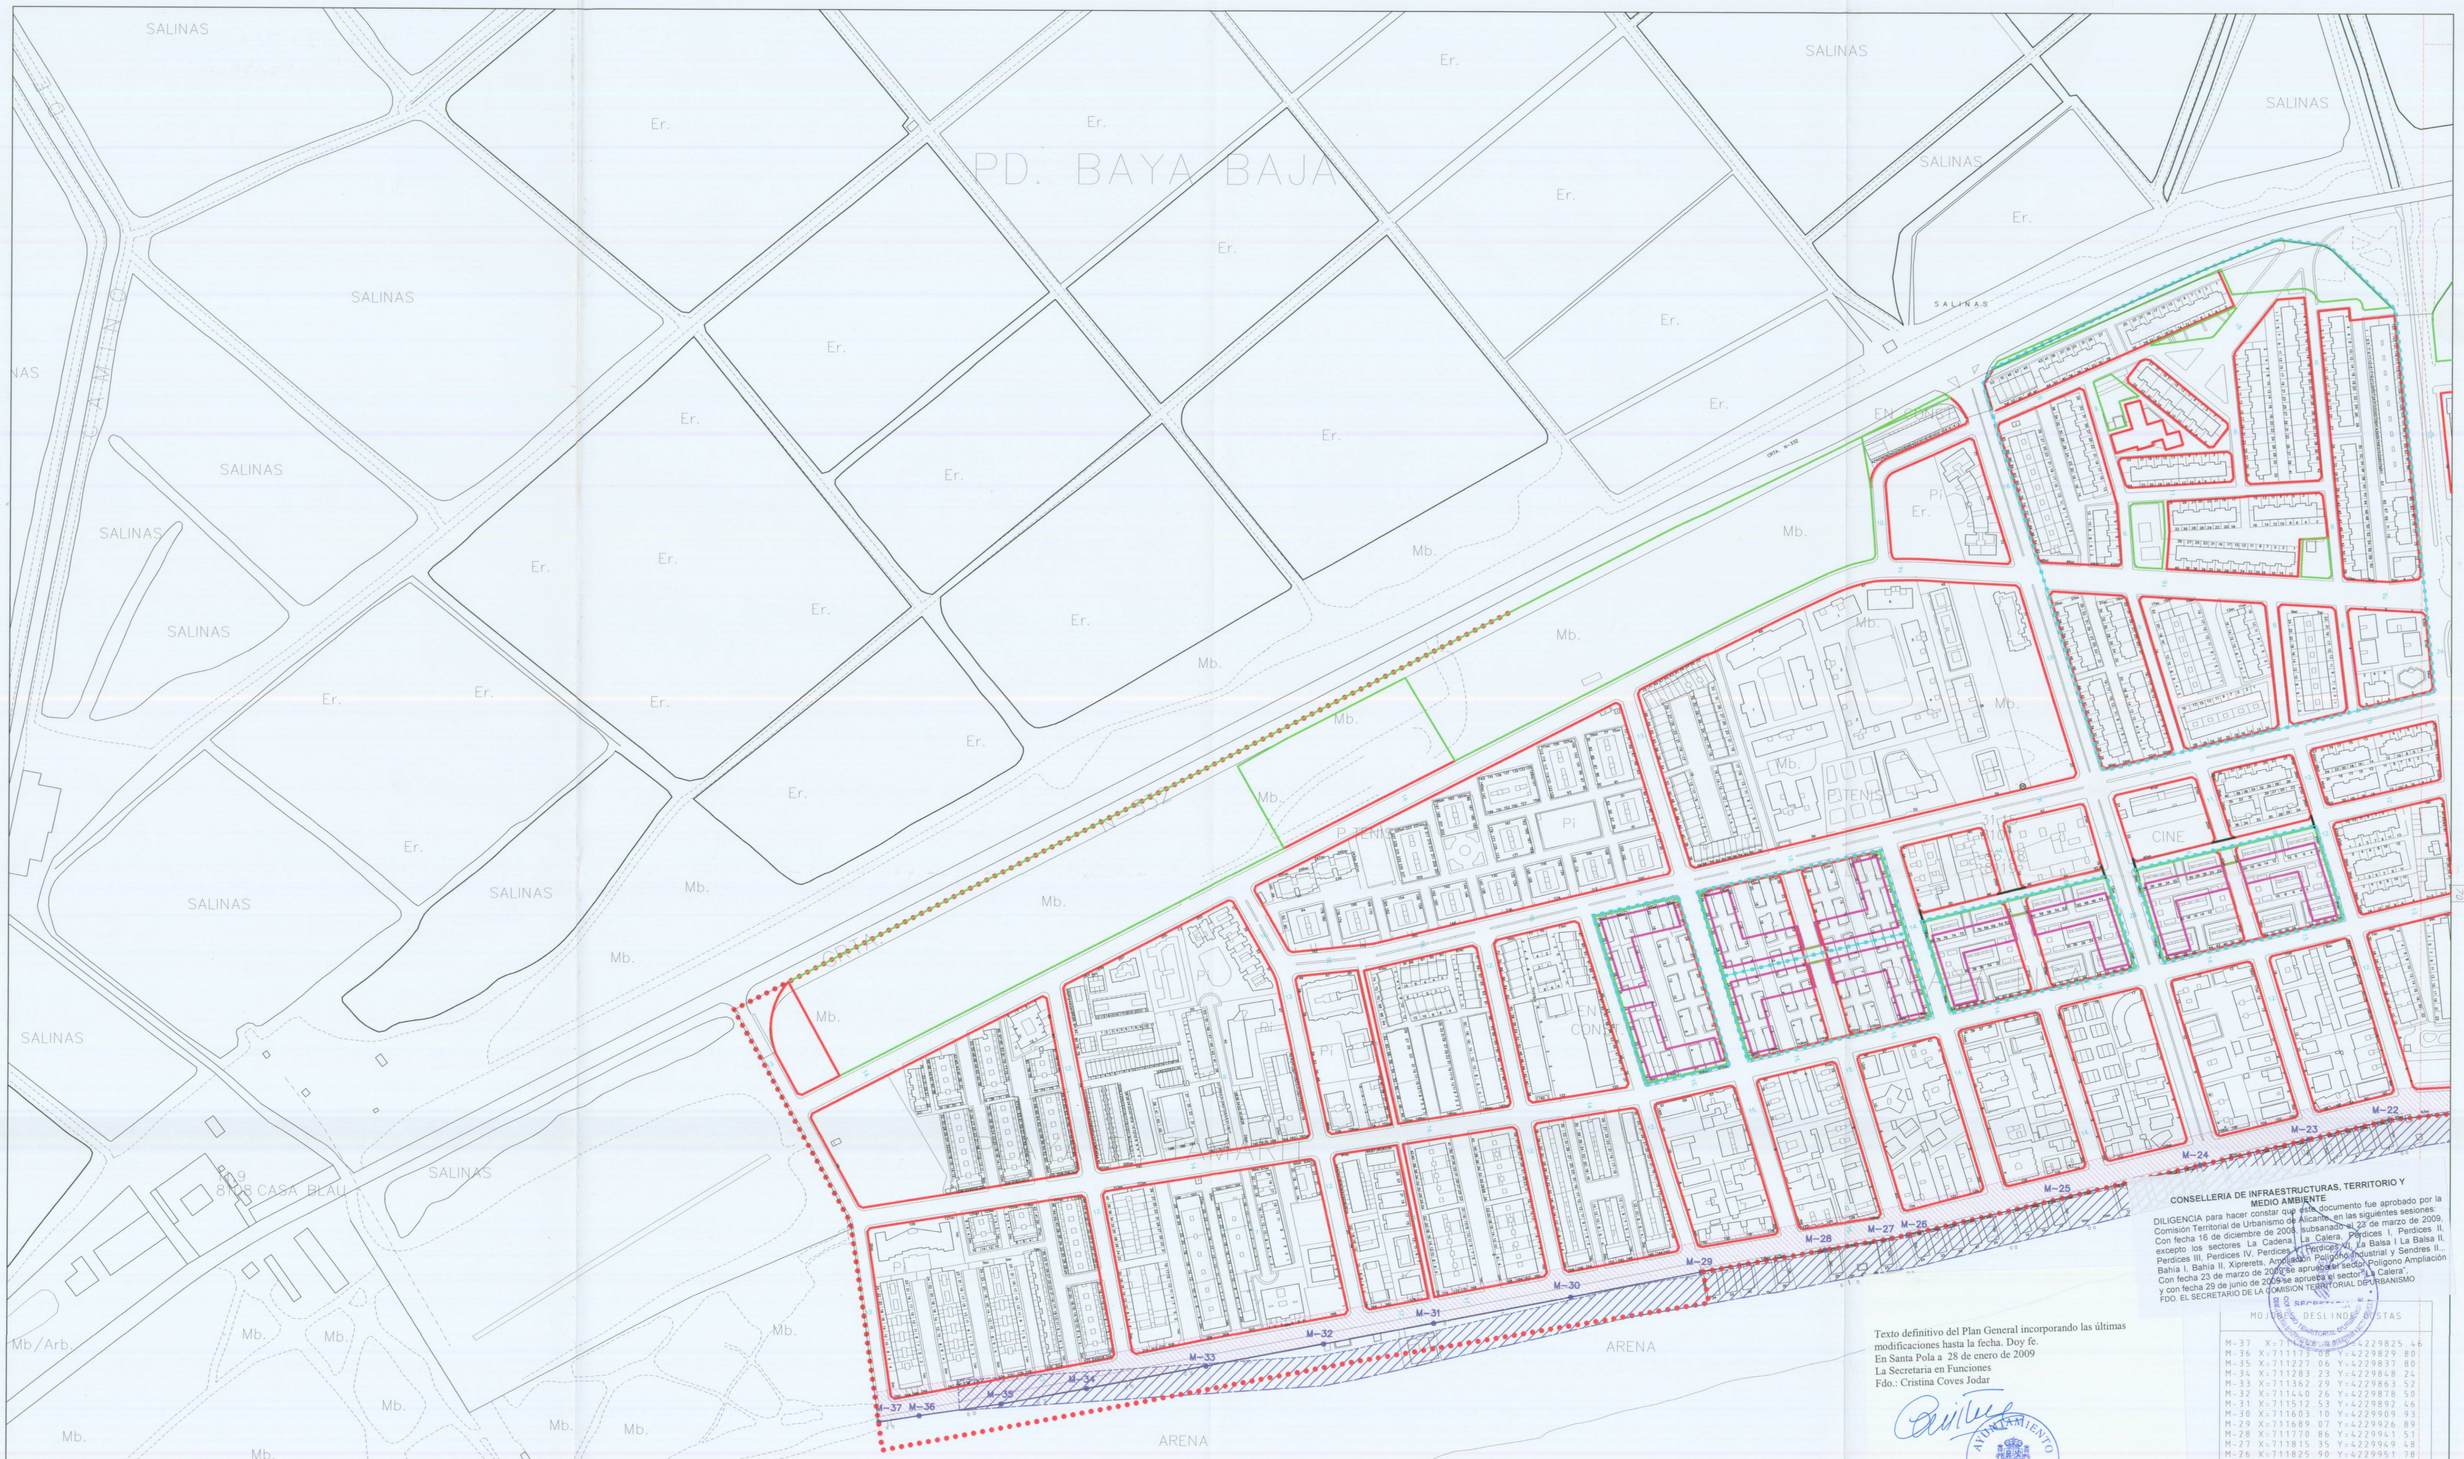

PLAN GENERAL DE ORDENACION

SANTA POLA

EXCMO. AYUNTAMIENTO DE SANTA POLA
OFICINA MUNICIPAL DEL PLAN GENERAL

LÍMITES DE CLASIFICACIÓN

- Suelo Urbano
- Suelo Urbanizable
- AFECCIÓN CANTIL
- VAGUADA

AFECCIONES COSTAS

- Deslinde Z. M. T. Vigente
- Deslinde Z. M. T. en Tramitación
- Deslinde Ribera del Mar
- Límite Zona de Servicios Puerto
- Servidumbre de Protección Vigente
- Servidumbre de Protección en Tramitación

ALINEACIONES

- Alineación a Vía Pública
- Límite de Calificación
- Alineación de Espacios Libres
- Alineación Temporal
- Chaflán de 3 m de longitud
- Chaflán de 4 m de longitud
- Calle Privada
- Ambito de Unidad de Promoción

CONSELLERIA DE INFRAESTRUCTURAS, TERRITORIO Y MEDIO AMBIENTE

DILIGENCIA para hacer constar que este documento fue aprobado por la Comisión Territorial de Urbanismo de Alicante, en las siguientes sesiones: Con fecha 16 de diciembre de 2008, subsanado el 23 de marzo de 2009, excepto los sectores La Cadena, La Calera, Perdices I, Perdices II, Perdices III, Perdices IV, Perdices V, La Balsa I La Balsa II, Bahía I, Bahía II, Xipreters, Ampliación Polígono Industrial y Sendres II. Con fecha 23 de marzo de 2009 se aprueba el sector "La Calera". Con fecha 29 de junio de 2009 se aprueba el sector Polígono Ampliación y con fecha 29 de junio de 2009 se aprueba el sector "La Calera".
FDO. EL SECRETARIO DE LA COMISIÓN TERRITORIAL DE URBANISMO

Texto definitivo del Plan General incorporando las últimas modificaciones hasta la fecha. Doy fe.
En Santa Pola a 28 de enero de 2009
La Secretaria en Funciones
Fdo.: Cristina Coves Jodar

AYUNTAMIENTO SECRETARÍA SANTA POLA

MOJONES DESLINDE COSTAS

M-37	X=711248 68	Y=4229825 46
M-36	X=711173 08	Y=4229829 80
M-35	X=711227 06	Y=4229837 80
M-34	X=711283 23	Y=4229848 24
M-33	X=711362 29	Y=4229863 52
M-32	X=711440 26	Y=4229878 50
M-31	X=711512 53	Y=4229892 46
M-30	X=711603 10	Y=4229909 93
M-29	X=711689 07	Y=4229926 89
M-28	X=711770 86	Y=4229941 51
M-27	X=711815 35	Y=4229949 48
M-26	X=711825 90	Y=4229951 78
M-25	X=711927 41	Y=4229976 33
M-24	X=712018 66	Y=4229998 56
M-23	X=712090 23	Y=4230015 85
M-22	X=712143 35	Y=4230028 90

AYUNTAMIENTO SECRETARÍA SANTA POLA

459

ALINEACIONES Y RASANTES

7

Escala 1/2000

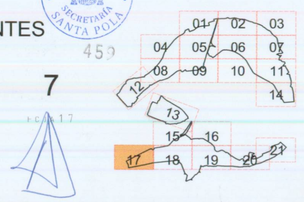

DIRECCIÓN DE EQUIPO: Mª JOSÉ MOJICA MARHUENDA, arquitecta