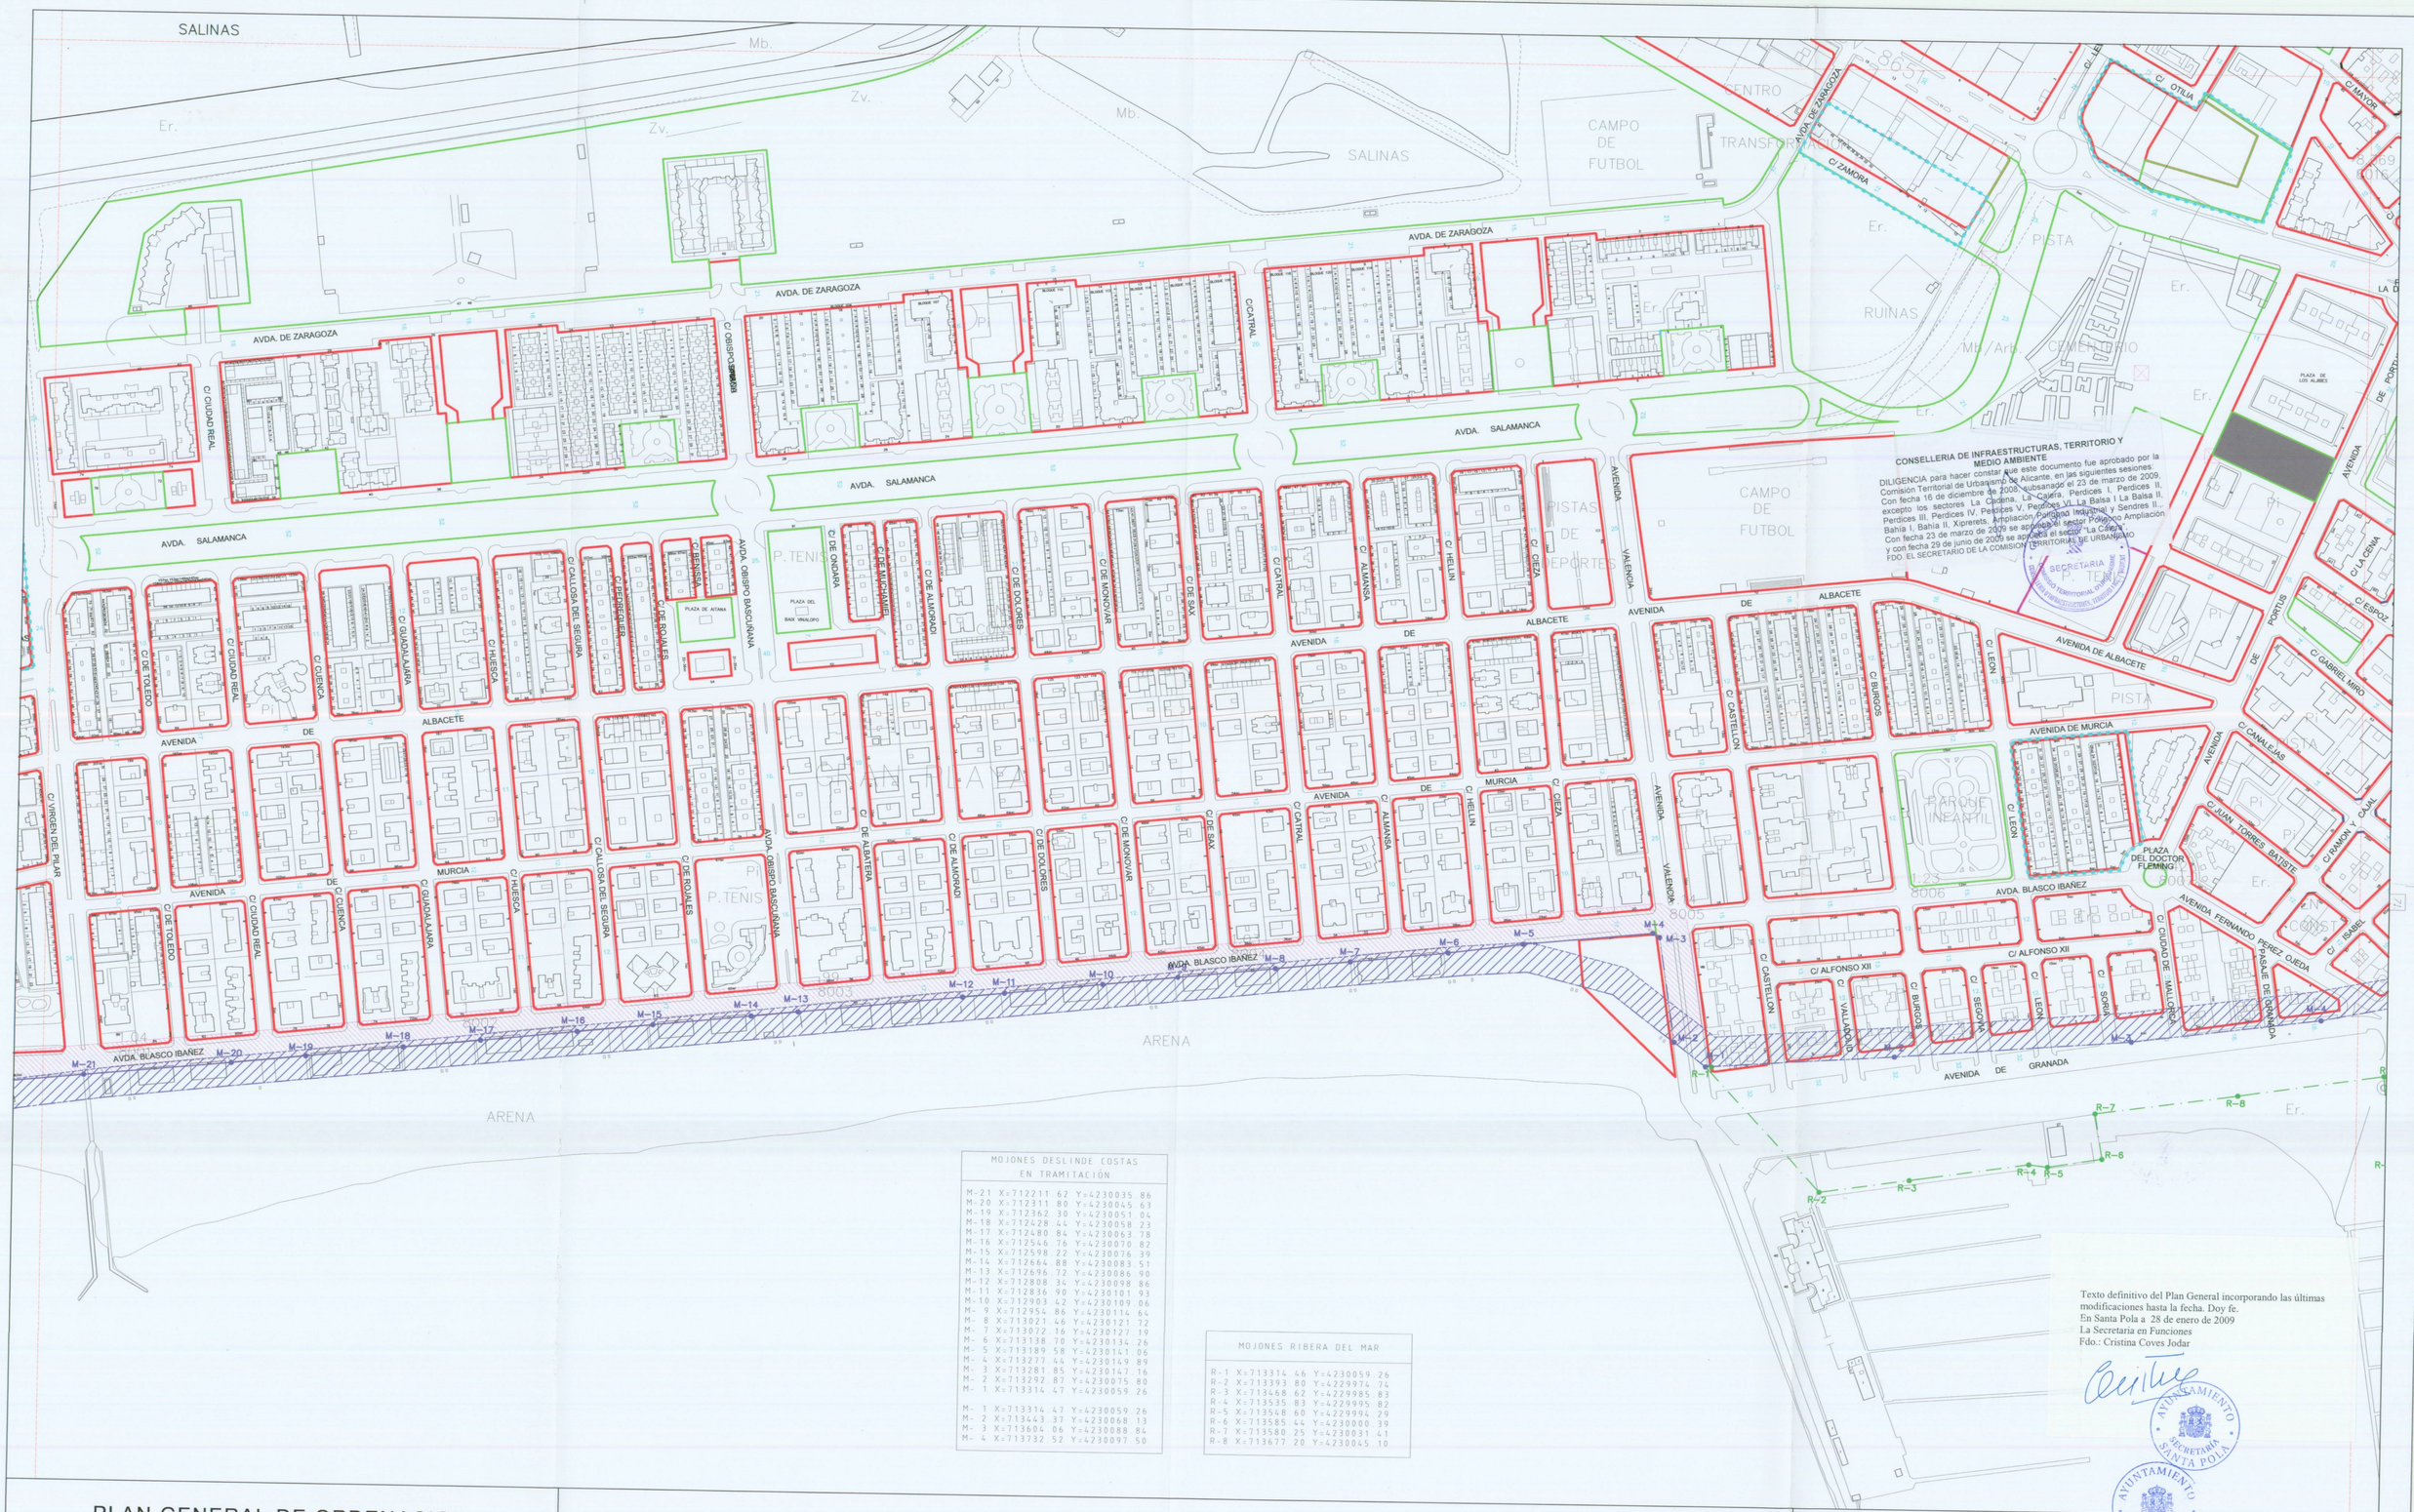

CONSELLERIA DE INFRAESTRUCTURAS, TERRITORIO Y MEDIO AMBIENTE

DILIGENCIA para hacer constar que este documento fue aprobado por la Comisión Territorial de Urbanismo de Alicante, en las siguientes sesiones: Con fecha 16 de diciembre de 2008, subsanado el 23 de marzo de 2009, excepto los sectores La Cadena, La Calera, Perdices I, Perdices II, Perdices III, Perdices IV, Perdices V, Perdices VI, La Balsa I La Balsa II, Bahía I, Bahía II, Xiprerets, Ampliación Polígono Industrial y Sendres II... Con fecha 23 de marzo de 2009 se aprueba el sector Polígono Ampliación y con fecha 29 de junio de 2009 se aprueba el sector "La Calera".
FDO. EL SECRETARIO DE LA COMISIÓN TERRITORIAL DE URBANISMO

SECRETARIA
DEL COMISIONADO TERRITORIAL DE URBANISMO
DE LA CONSELLERIA DE INFRAESTRUCTURAS, TERRITORIO Y MEDIO AMBIENTE

MOJONES DESLINDE COSTAS EN TRAMITACIÓN

M-21	X=712211.62	Y=4230035.86
M-20	X=712311.80	Y=4230045.63
M-19	X=712362.30	Y=4230051.04
M-18	X=712428.44	Y=4230058.23
M-17	X=712480.84	Y=4230063.78
M-16	X=712546.76	Y=4230070.82
M-15	X=712598.22	Y=4230076.39
M-14	X=712664.88	Y=4230083.51
M-13	X=712696.72	Y=4230086.90
M-12	X=712808.34	Y=4230098.86
M-11	X=712836.90	Y=4230101.93
M-10	X=712903.42	Y=4230109.06
M- 9	X=712954.86	Y=4230114.64
M- 8	X=713021.46	Y=4230121.72
M- 7	X=713072.16	Y=4230127.19
M- 6	X=713138.70	Y=4230134.26
M- 5	X=713189.58	Y=4230141.06
M- 4	X=713277.44	Y=4230149.89
M- 3	X=713281.85	Y=4230147.16
M- 2	X=713292.87	Y=4230075.80
M- 1	X=713314.47	Y=4230059.26
M- 1	X=713314.47	Y=4230059.26
M- 2	X=713443.37	Y=4230068.13
M- 3	X=713604.06	Y=4230088.84
M- 4	X=713732.52	Y=4230097.50

MOJONES RIBERA DEL MAR

R-1	X=713314.46	Y=4230059.26
R-2	X=713393.80	Y=4229974.74
R-3	X=713468.62	Y=4229985.83
R-4	X=713535.83	Y=4229995.82
R-5	X=713548.60	Y=4229994.29
R-6	X=713585.44	Y=4230000.39
R-7	X=713580.25	Y=4230031.41
R-8	X=713677.20	Y=4230045.10

Texto definitivo del Plan General incorporando las últimas modificaciones hasta la fecha. Doy fe.
En Santa Pola a 28 de enero de 2009
La Secretaria en Funciones
Fdo.: Cristina Coves Jodar

AYUNTAMIENTO SECRETARÍA SANTA POLA

PLAN GENERAL DE ORDENACION

SANTA POLA

EXCMO. AYUNTAMIENTO DE SANTA POLA
OFICINA MUNICIPAL DEL PLAN GENERAL

LÍMITES DE CLASIFICACIÓN
- Suelo Urbano
- Suelo Urbanizable
- AFECCIÓN CANTIL
- VAGUADA

AFECCIONES COSTAS
- Deslinde Z. M. T. Vigente
- Deslinde Z. M. T. en Tramitación
- Deslinde Ribera del Mar
- Límite Zona de Servicios Puerto
- Servidumbre de Protección Vigente
- Servidumbre de Protección en Tramitación

ALINEACIONES
- Alineación a Vía Pública
- Límite de Calificación
- Alineación de Espacios Libres
- Alineación Temporal
- Chaflán de 3 m de longitud
- Chaflán de 4 m de longitud
- Calle Privada
- Ambito de Unidad de Promoción

ALINEACIONES Y RASANTES

7

Escala 1/2000

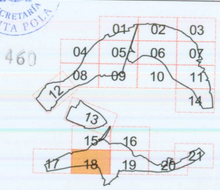

DIRECCIÓN DE EQUIPO: Mª JOSÉ MOJICA MARHUENDA, arquitecta