


- I PLANTA BAJA
- II PLANTA BAJA+1
- III PLANTA BAJA+2
- IV PLANTA BAJA+3

- Ex ALTURA EXISTENTE
- Ax ATICO EXISTENTE
- A ATICO

NOTA :
En caso de duda en la aplicación de las alturas consultar la ORDENANZA GRAFICA.

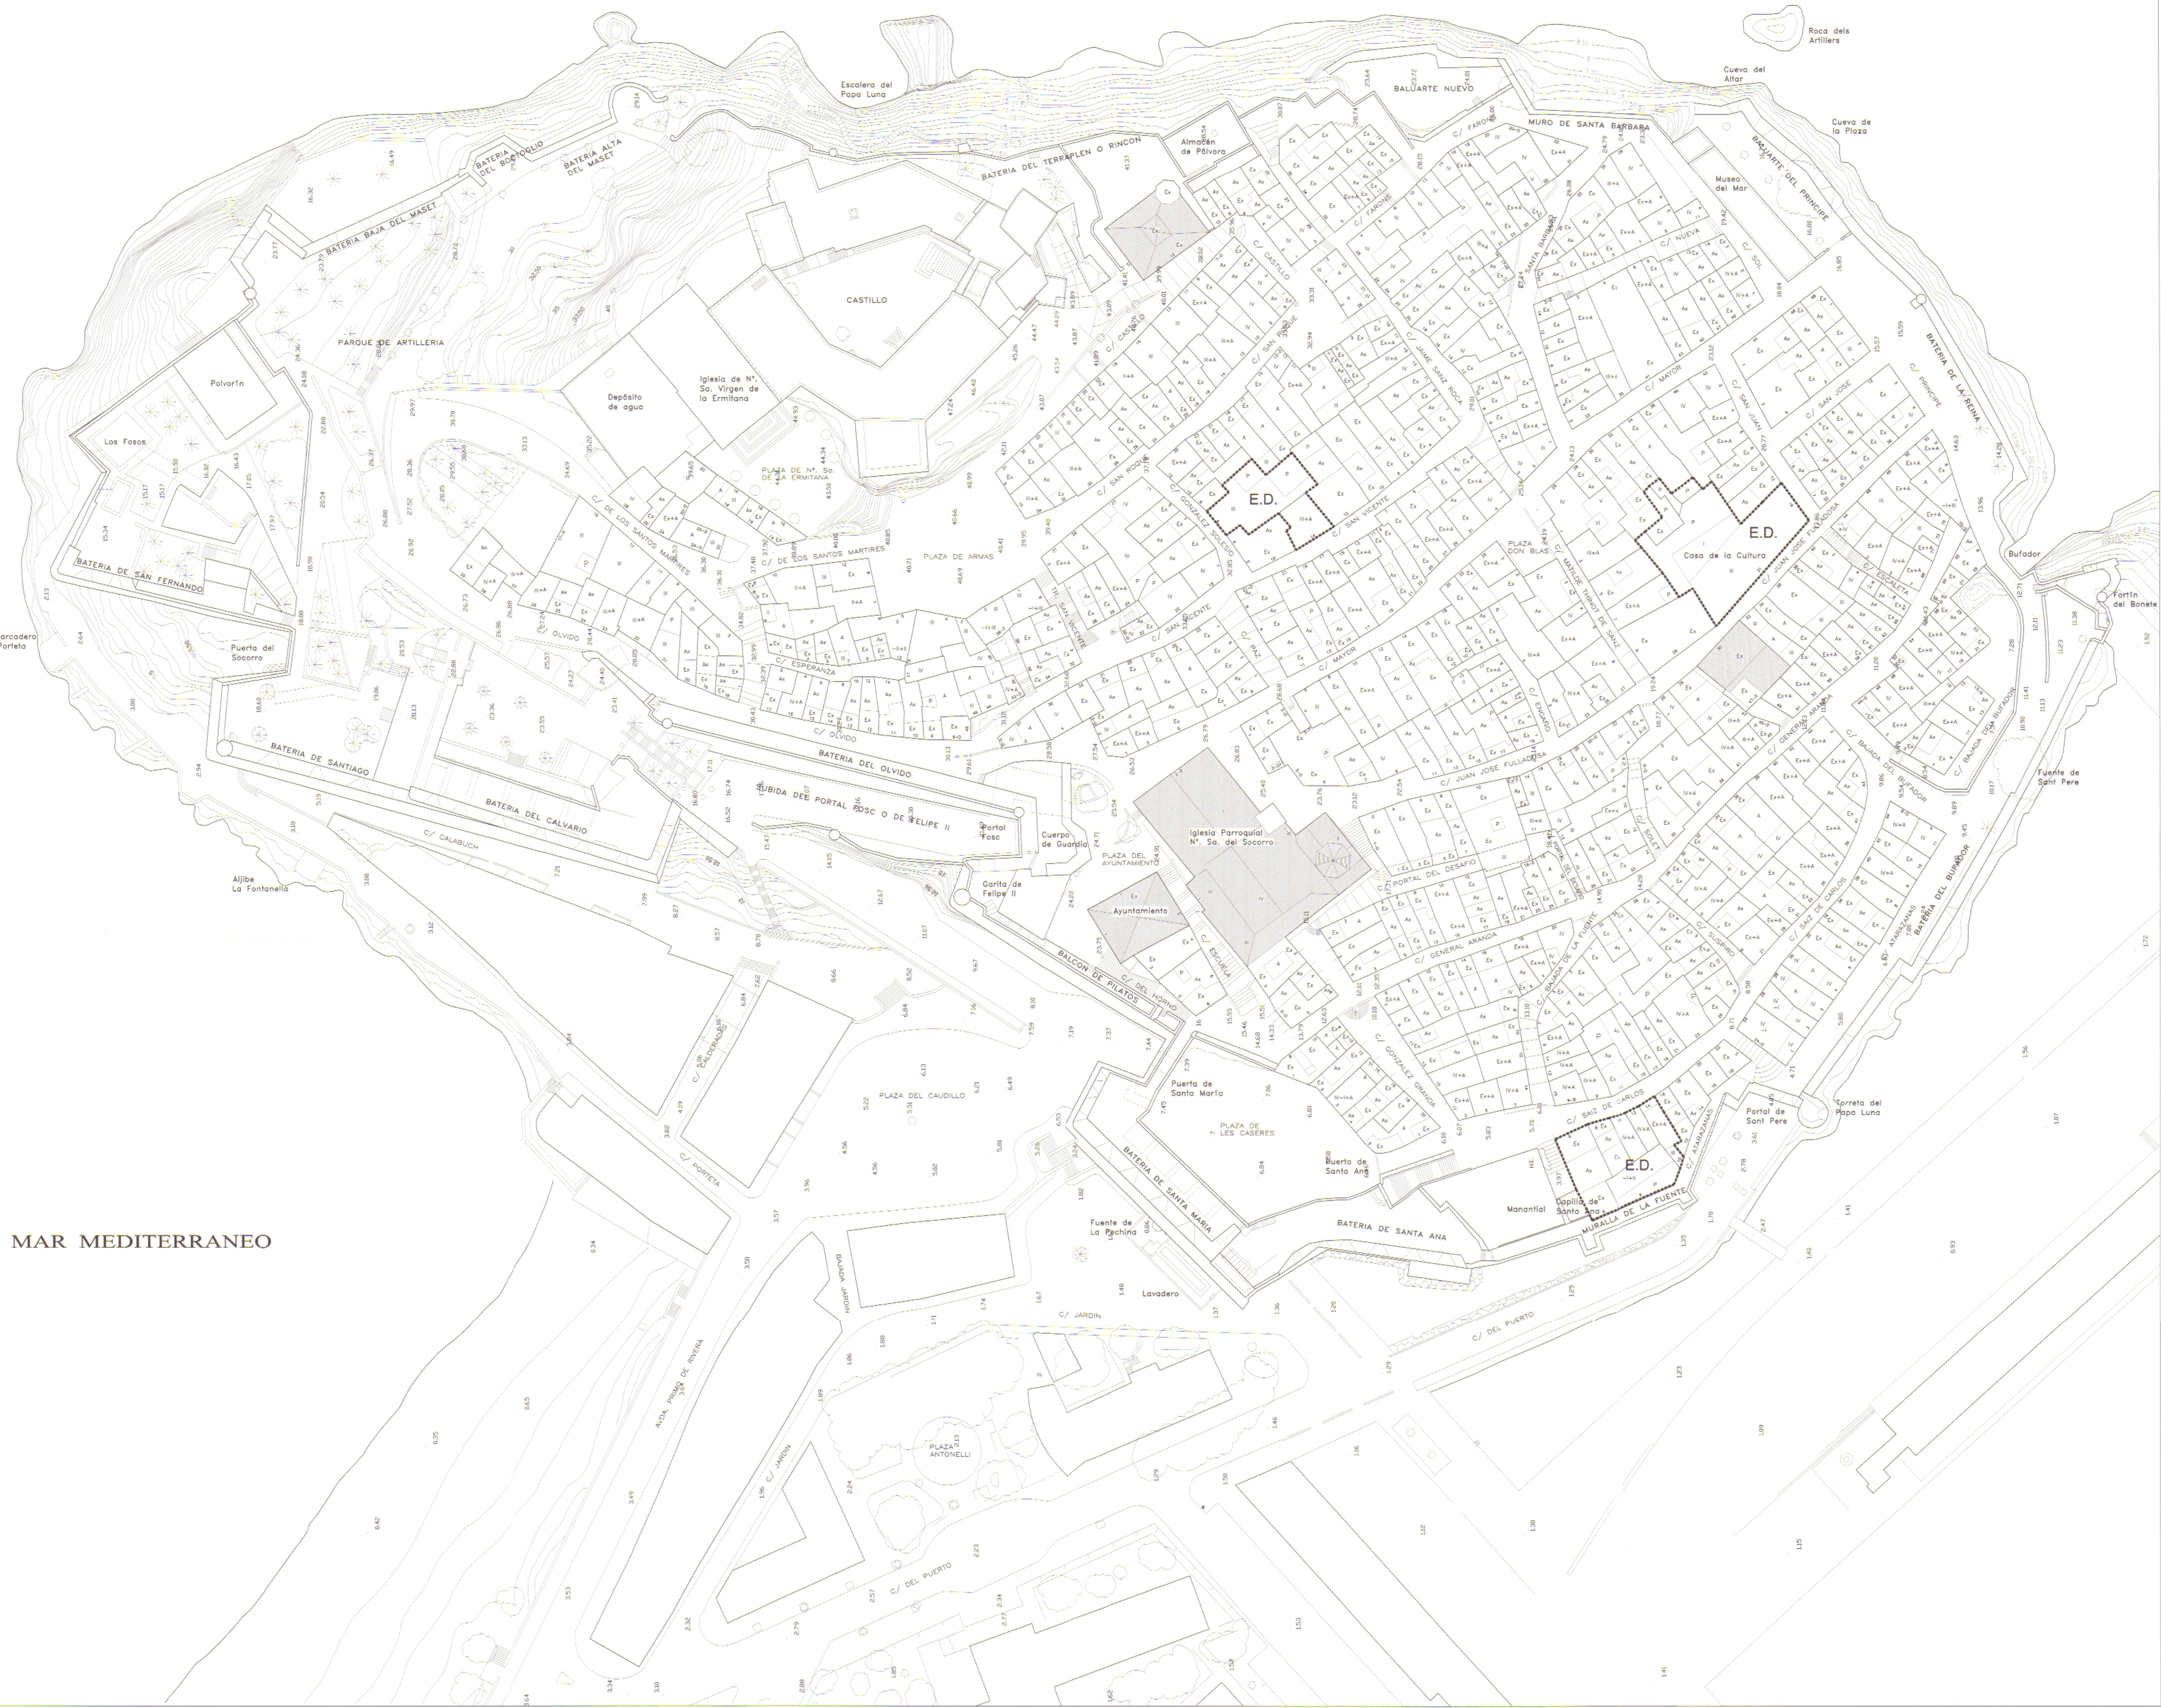

EXCELENTISIMO AYUNTAMIENTO PATRONATO MUNICIPAL DE TURISMO 



PLAN ESPECIAL DE PROTECCION DEL CONJUNTO HISTORICO - ARTISTICO DE PEÑISCOLA

Aprobado por el Ayuntamiento Pleno en Sesión de 18 MAR 1998
El Secretario General,

 **ORDENACION**
5.- ALINEACIONES, RASANTES Y ALTURAS
DE LA EDIFICACION
26 SEP. 2003
E: 1/500

EQUIPO REDACTOR:
PEPA BALAGUER DEZCALLAR - BEATRIZ CUBELLS ROS - LUIS VICEN BANZO
COORDINACION AYUNTAMIENTO: GUILLERMO FONT SUAY